

財團法人台灣敦睦聯誼會


圓山大飯店 B1F 東側廁所 室內設計圖集

圖面索引表

序號	圖號	圖名
01	I-01	圖面/材料索引表
02	P-01	平面原始圖
03	P-02	平面配置圖
04	S-01	拆除平面圖
05	S-02	給排水配置圖
06	S-03	強弱電配置圖
07	S-04	天花板配置圖
08	S-05	燈具迴路配置圖
09	S-06	空調配置圖
10	S-07	配電系統單線圖
11	S-08	地坪材料配置圖
12	S-09	立面索引圖
13	E-01-A	A向立面圖
14	E-01-B / E-01-C	B/C 向立面圖
15	E-01-D	D向立面圖
16	E-02-A / E-02-B	A/B 向立面圖
17	E-02-C	C向立面圖
18	E-02-D	D向立面圖
19	D-01	廁所搗擺 平立面圖
20	D-02	廁所搗擺詳圖
21	D-03	入口大門詳圖
22	D-04	檯面 / 鏡面詳圖

材料索引表

[illegible]

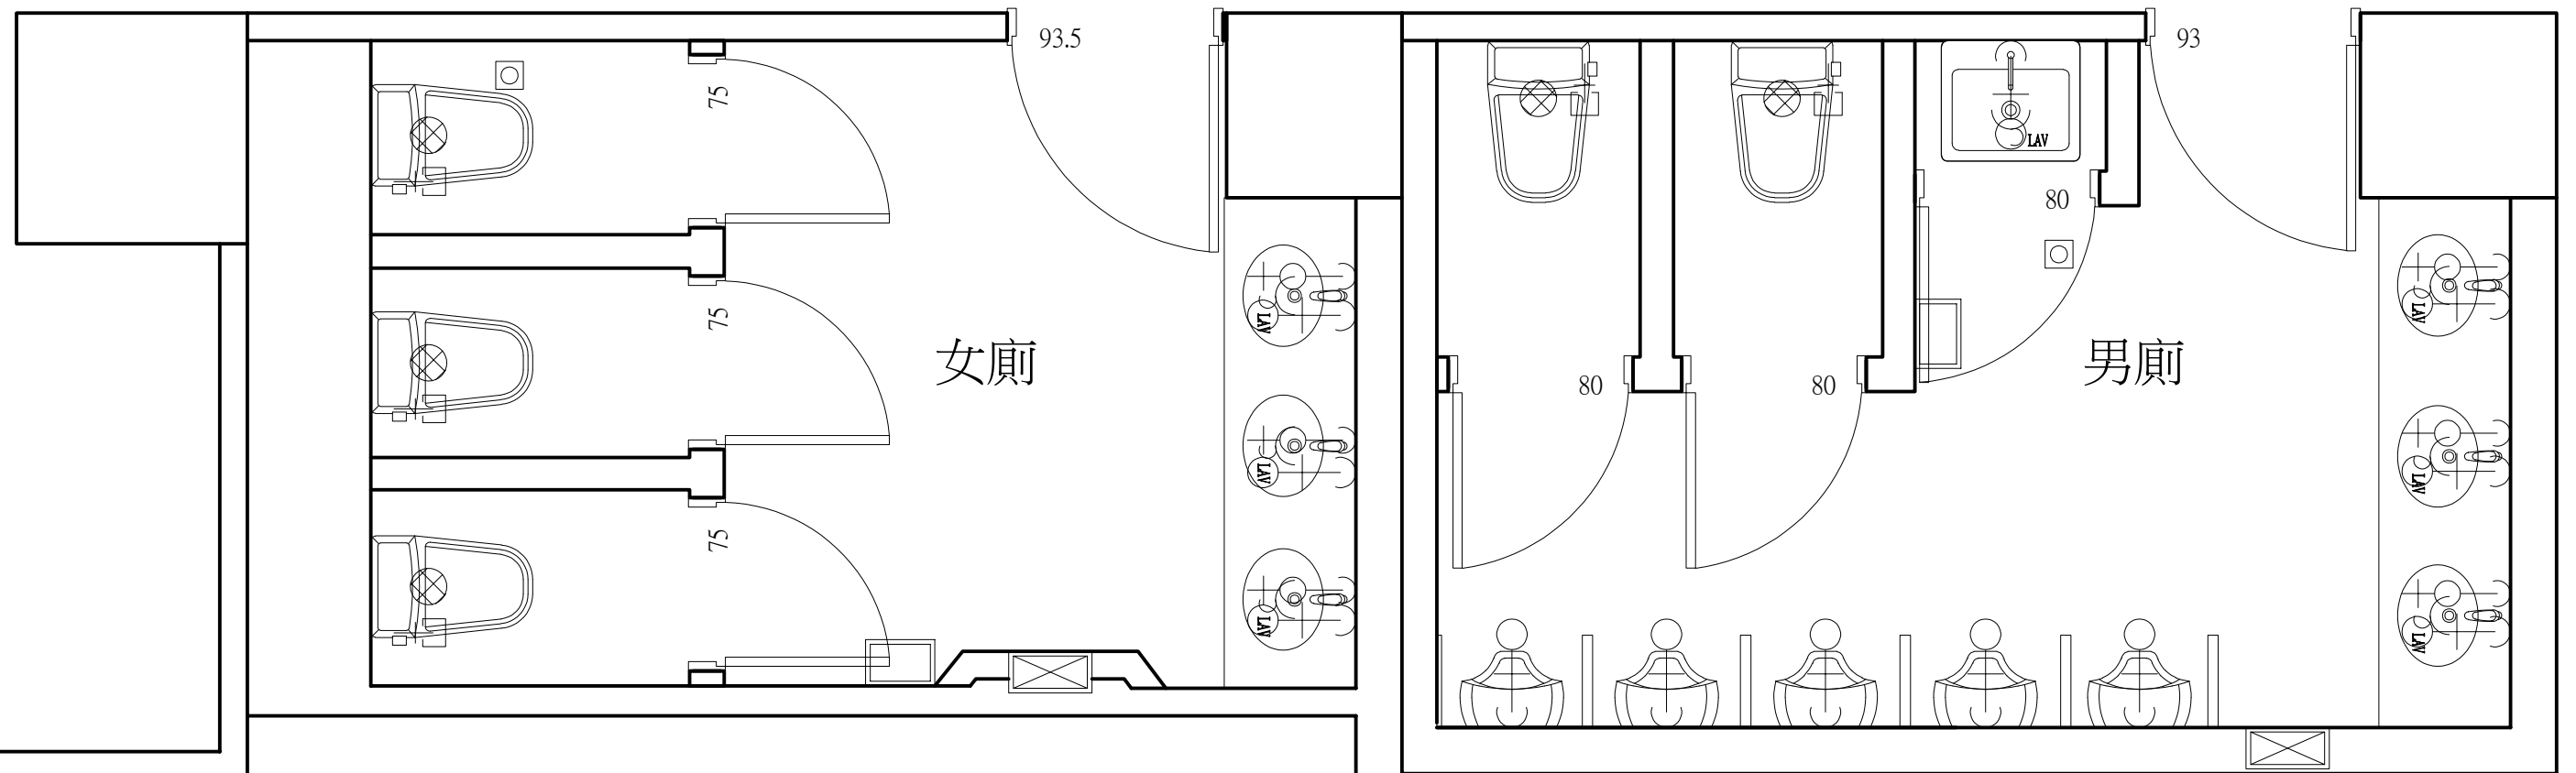

THE GRAND HOTEL

architecture. interior design

E-mail: grand@grand-hotel.org

No 1 Sec.4 Zhongshan North Rd. Taipei Taiwan

台北市中山區中山北路四段一號

Tel : 02 2886-8888 Fax : 02 2885-2885

Unit

Date

cm

2026/08/18

Scale

1/40

Title

B1F平面原始圖

Project


圓山大飯店 B1F 東側廁所


No

2 / P-01

ALL DESIGNS & SPECIFICATIONS RIGHTS ARE RESERVED FOR AUTHENTIQUE ARCHITECTURE INC.


本圖說隸屬智慧財產權。未經本公司同意不得翻用

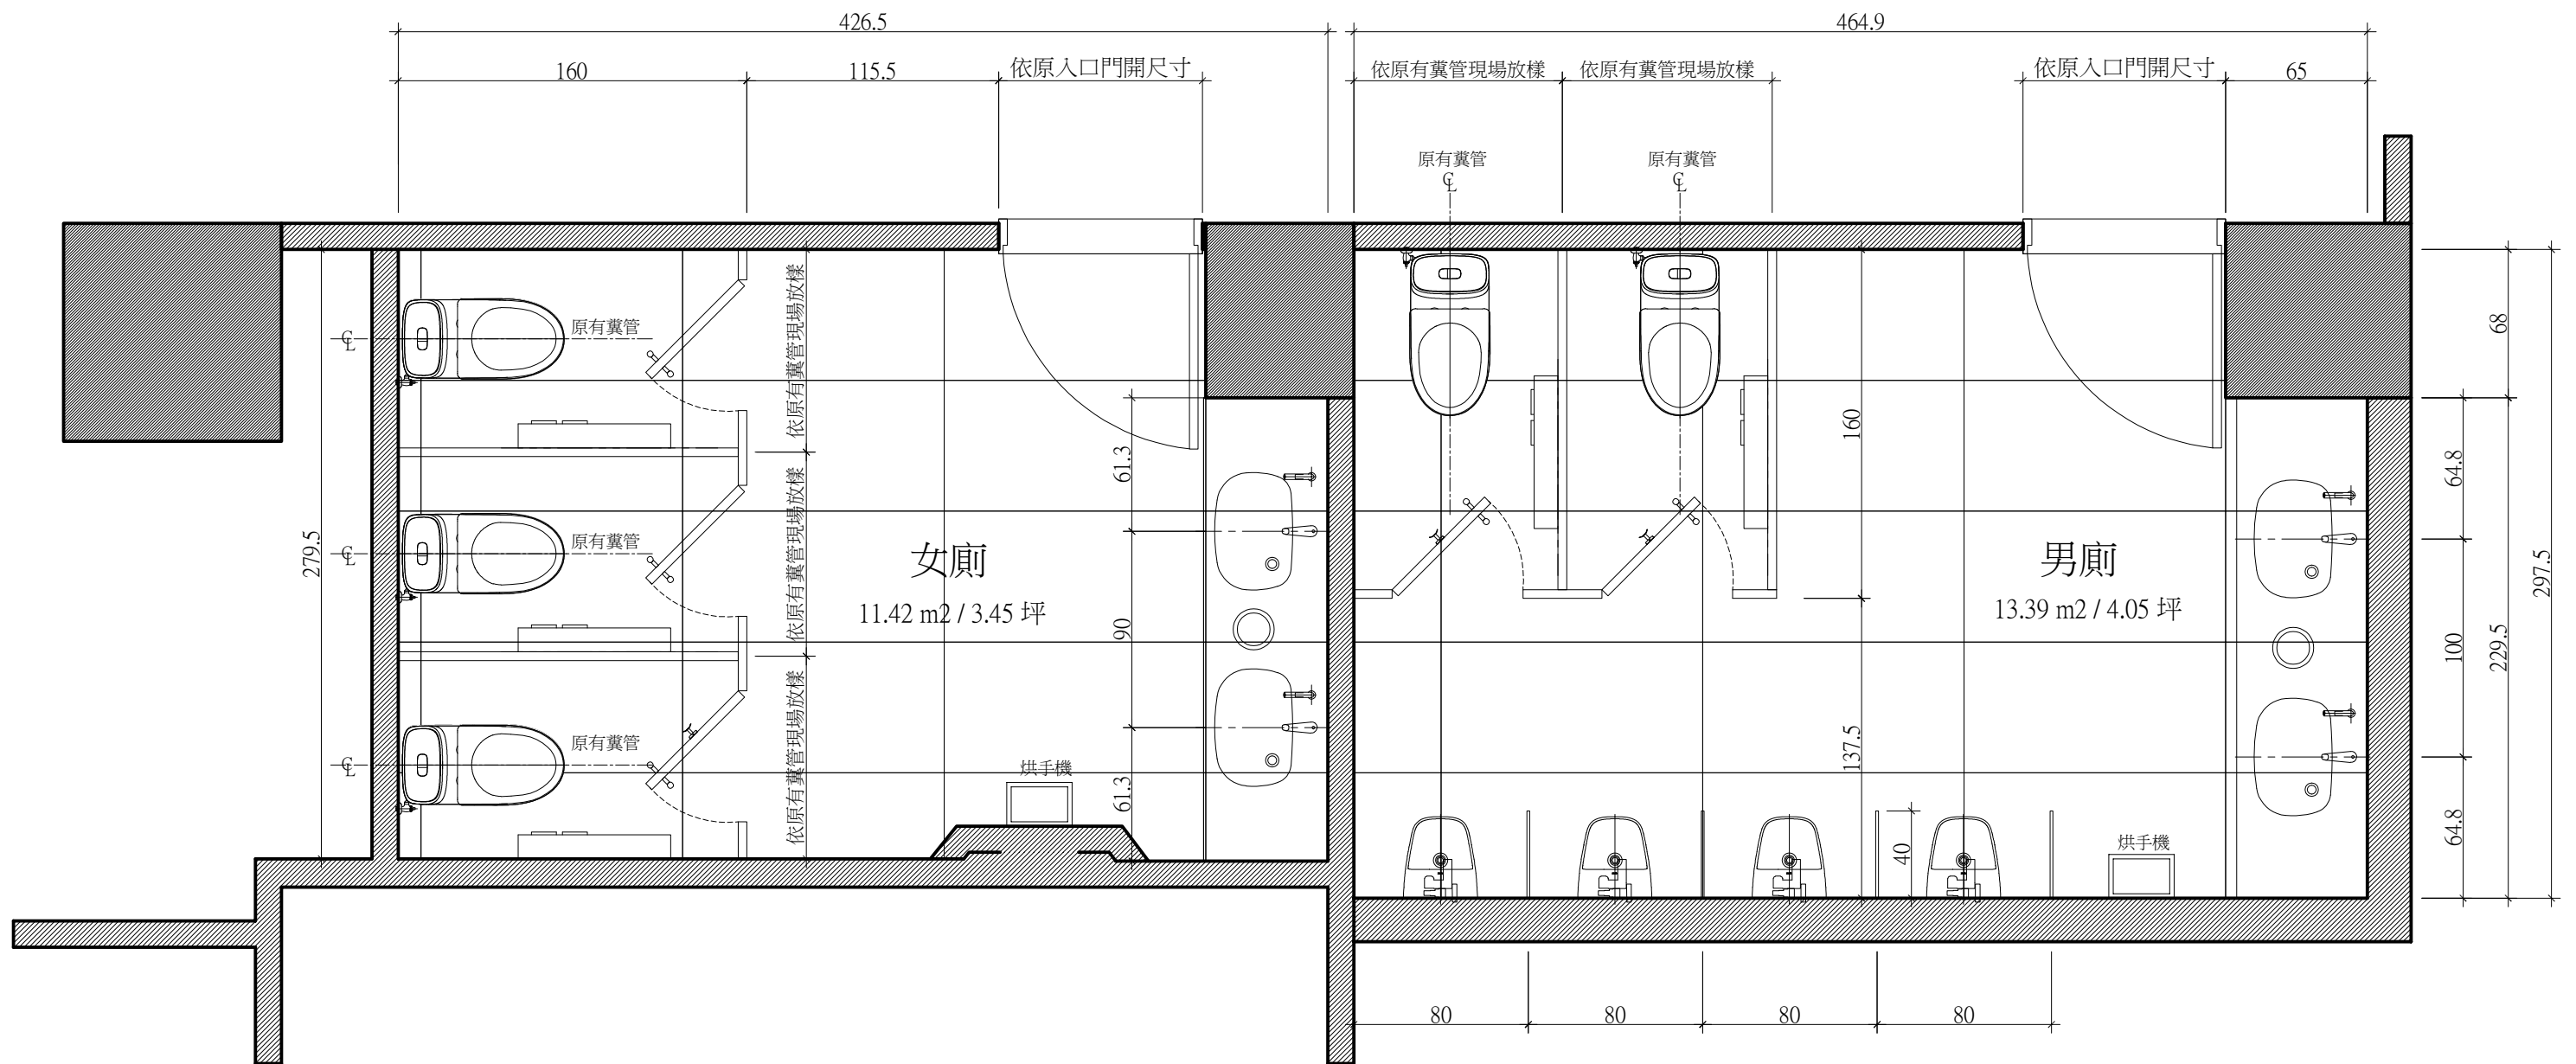

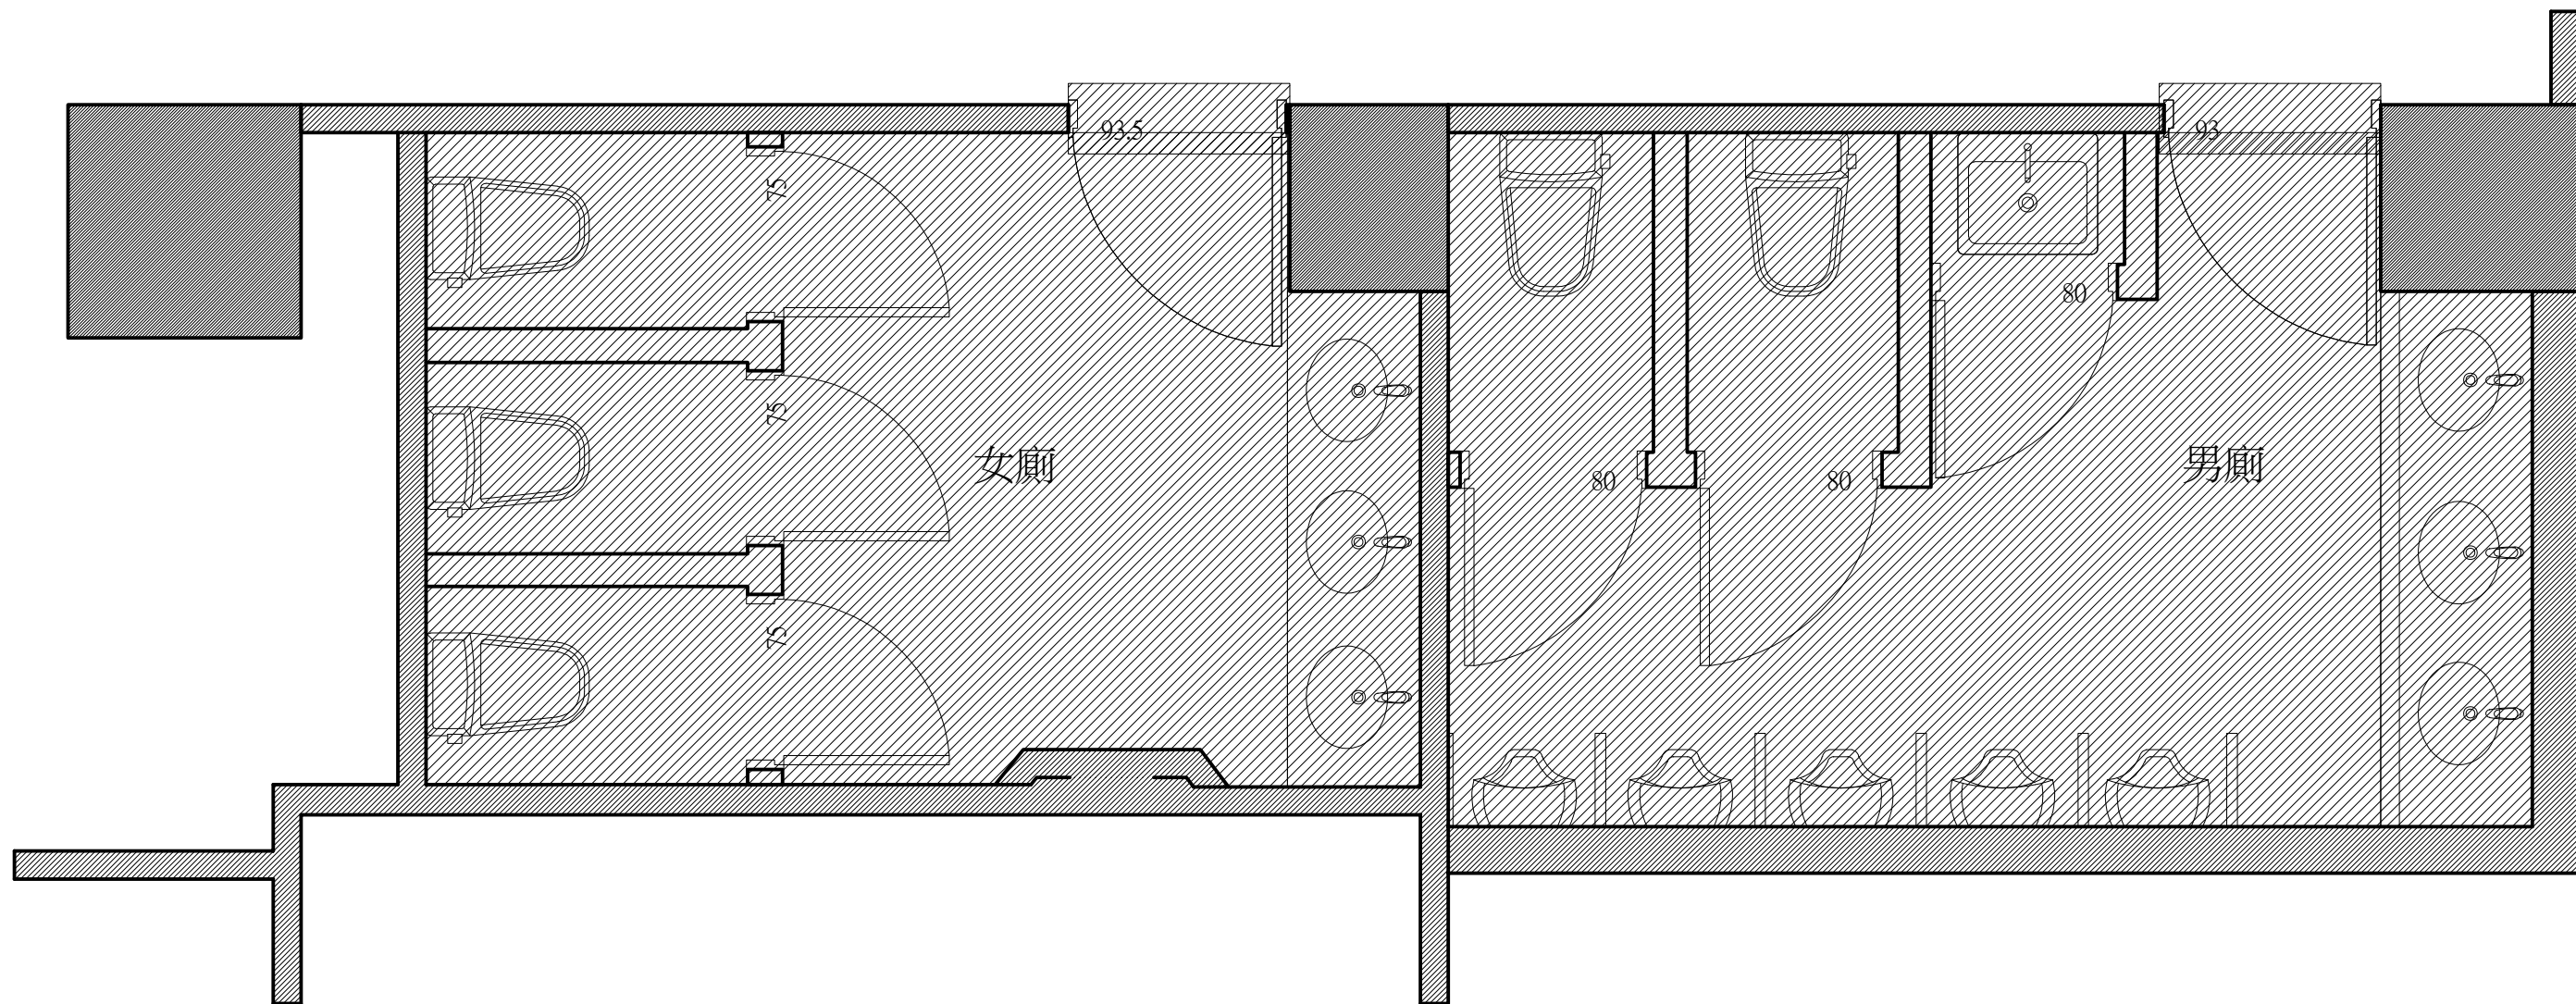


男女廁拆除工項:

- 1. 原設備拆除
- 2. 原隔間拆除
- 3. 入口門拆除
- 4. 天花板拆除淨空
- 5. 地板地磚打除見底
- 6. 牆面壁磚打除見底
- 7. 拆除後 原有 汙排水 PVC蓋 封口

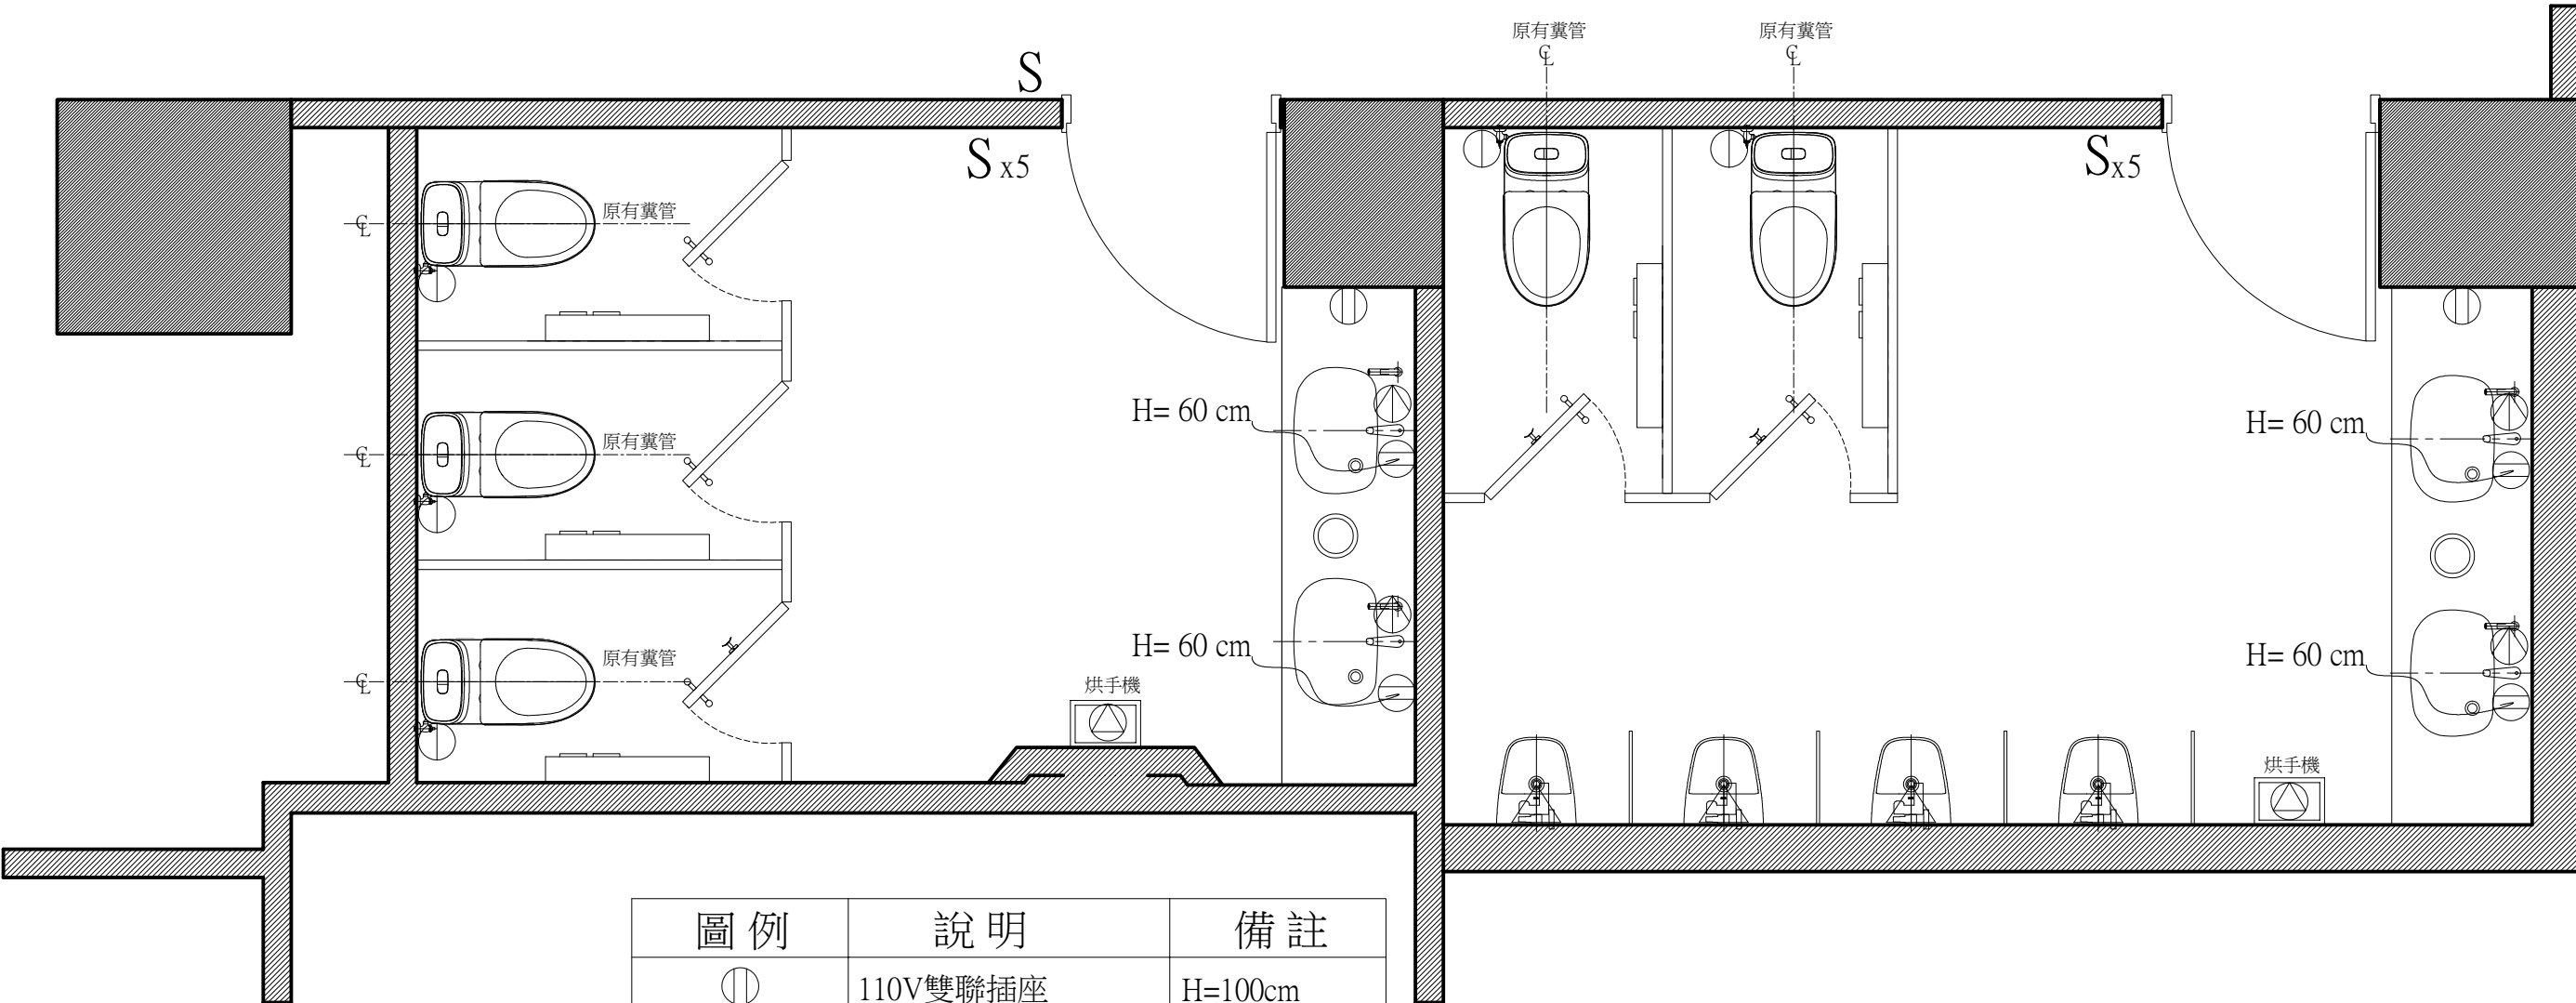

圖例	說明	備註
⊕	110V雙聯插座	H=100cm
⊙	110V單聯插座	H=25cm
⊗	220V專用插座	H= 40.5cm
S	單切開關	H=110cm
△	220V 出線	H=另詳圖
⊖	110V 出線	H=110cm

- 1.所有電源插座全部為接地型
- 2.標註尺寸皆為面材完成面尺寸
- 3.尺寸依圖面標示為主，此表為輔

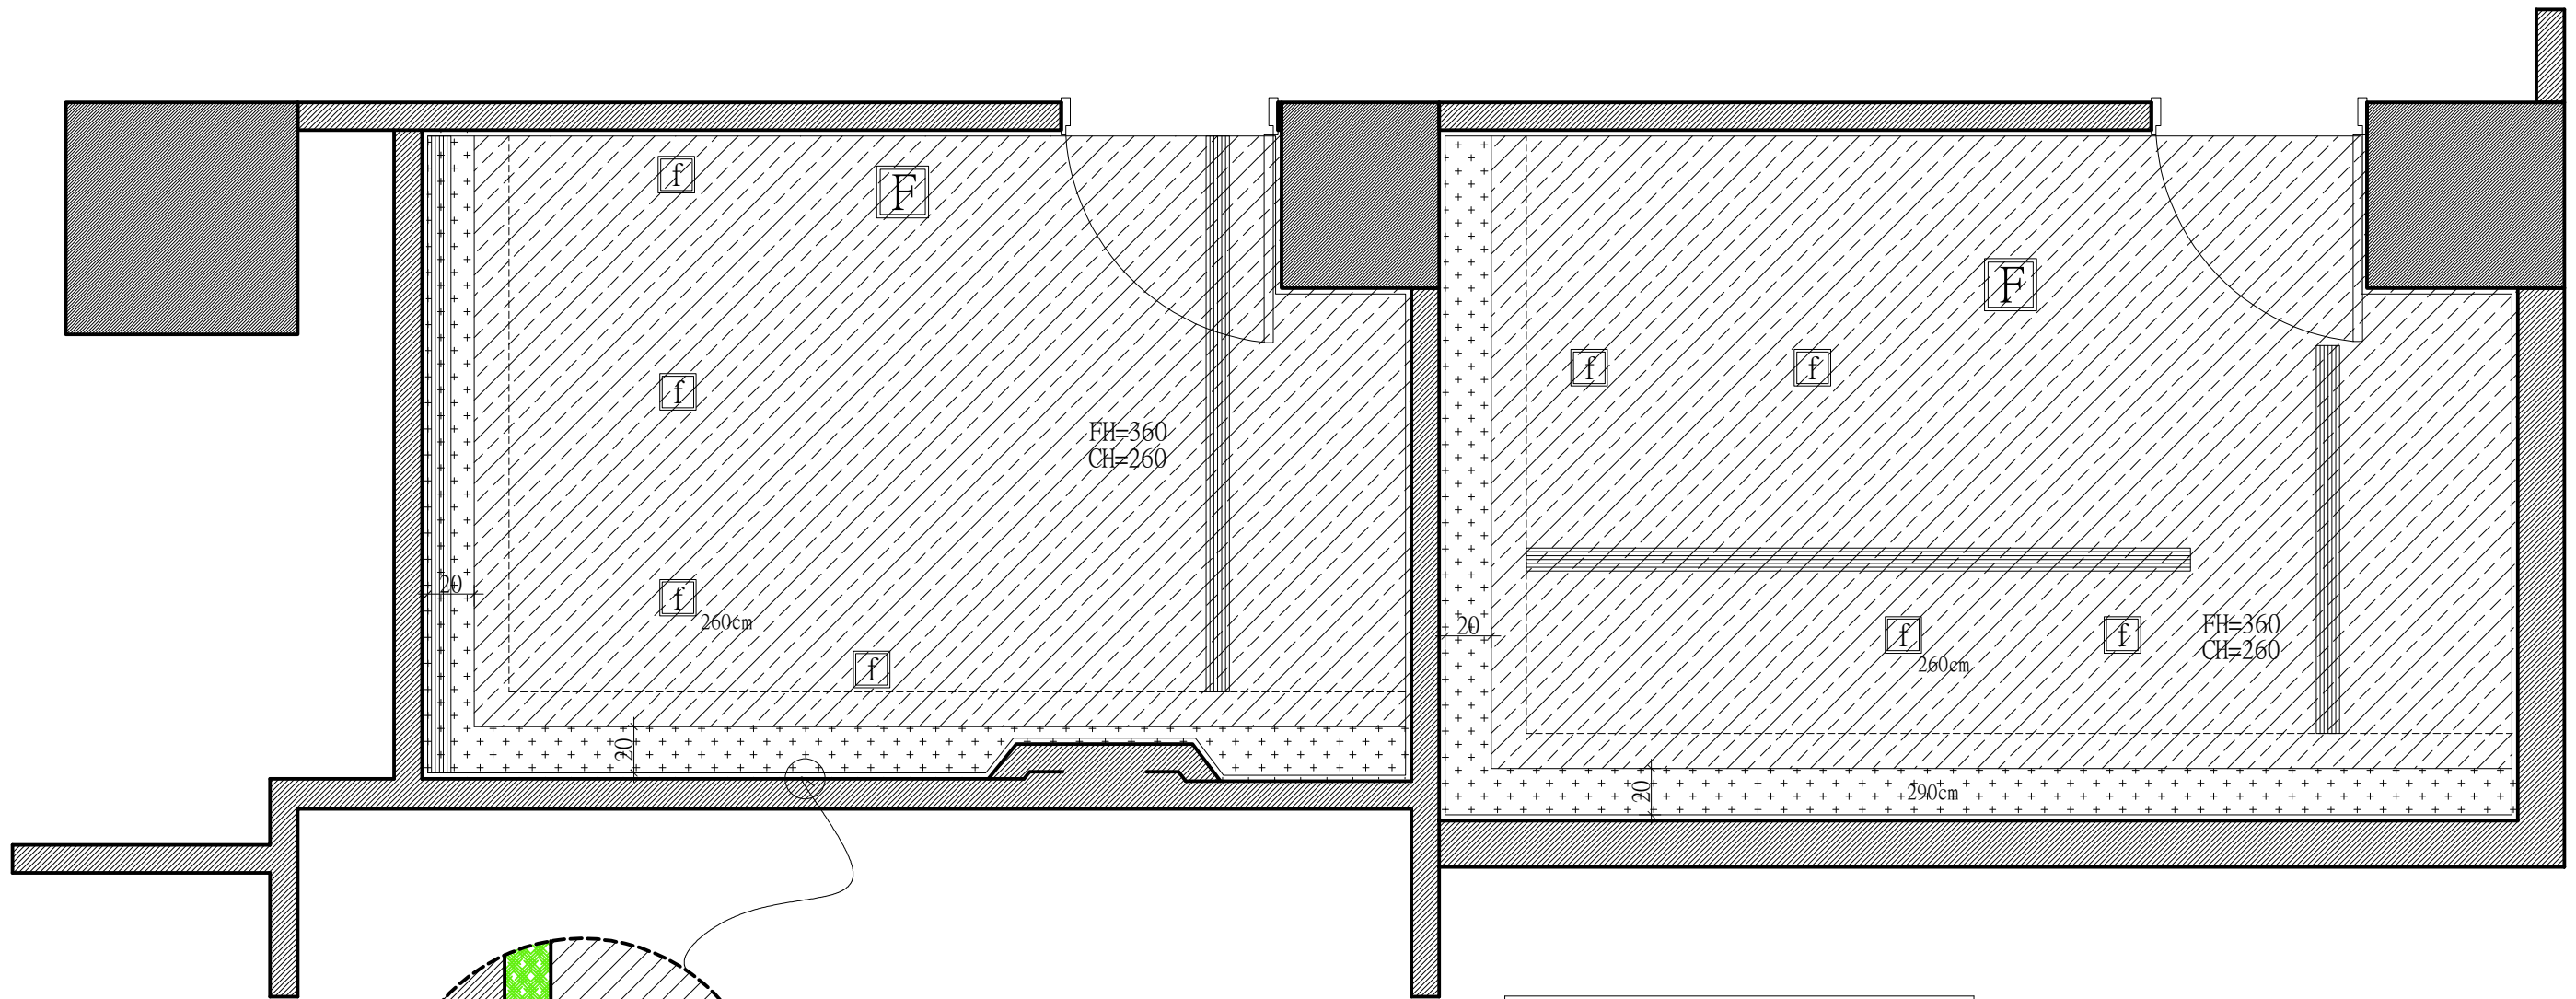

愛克板

六分木心底板

頂板/牆面勾縫

6mm 矽酸鈣板

天花板符號說明		
圖例	說明	相關規格尺寸
	暖(抽)風機	ES-13V4 康乃馨
	冷氣維修口	30cm x 60cm
	冷氣維修口	30cm x 90cm
備註	1.標註尺寸皆為面材完成面尺寸	
天花板高程說明		
圖例	板下高程	板上高程
	290cm	
	260cm	
		
備註	1.標註尺寸皆為面材完成面尺寸	

THE GRAND HOTEL

architecture. interior design

E-mail: grand@grand-hotel.org

No 1 Sec.4 Zhongshan North Rd. Taipei Taiwan

台北市中山區中山北路四段一號

Tel : 02 2886-8888 Fax : 02 2885-2885

Unit

cm

Date

2026/08/18

Scale

1/30

Title

天花板配置圖

Project


圓山大飯店 B1F 東側廁所

No

7 / S-04


ALL DESIGNS & SPECIFICATIONS RIGHTS ARE RESERVED
FOR AUTHENTIQUE ARCHITECTURE INC.


本圖說隸屬智慧財產權. 未經本公司同意不得翻用

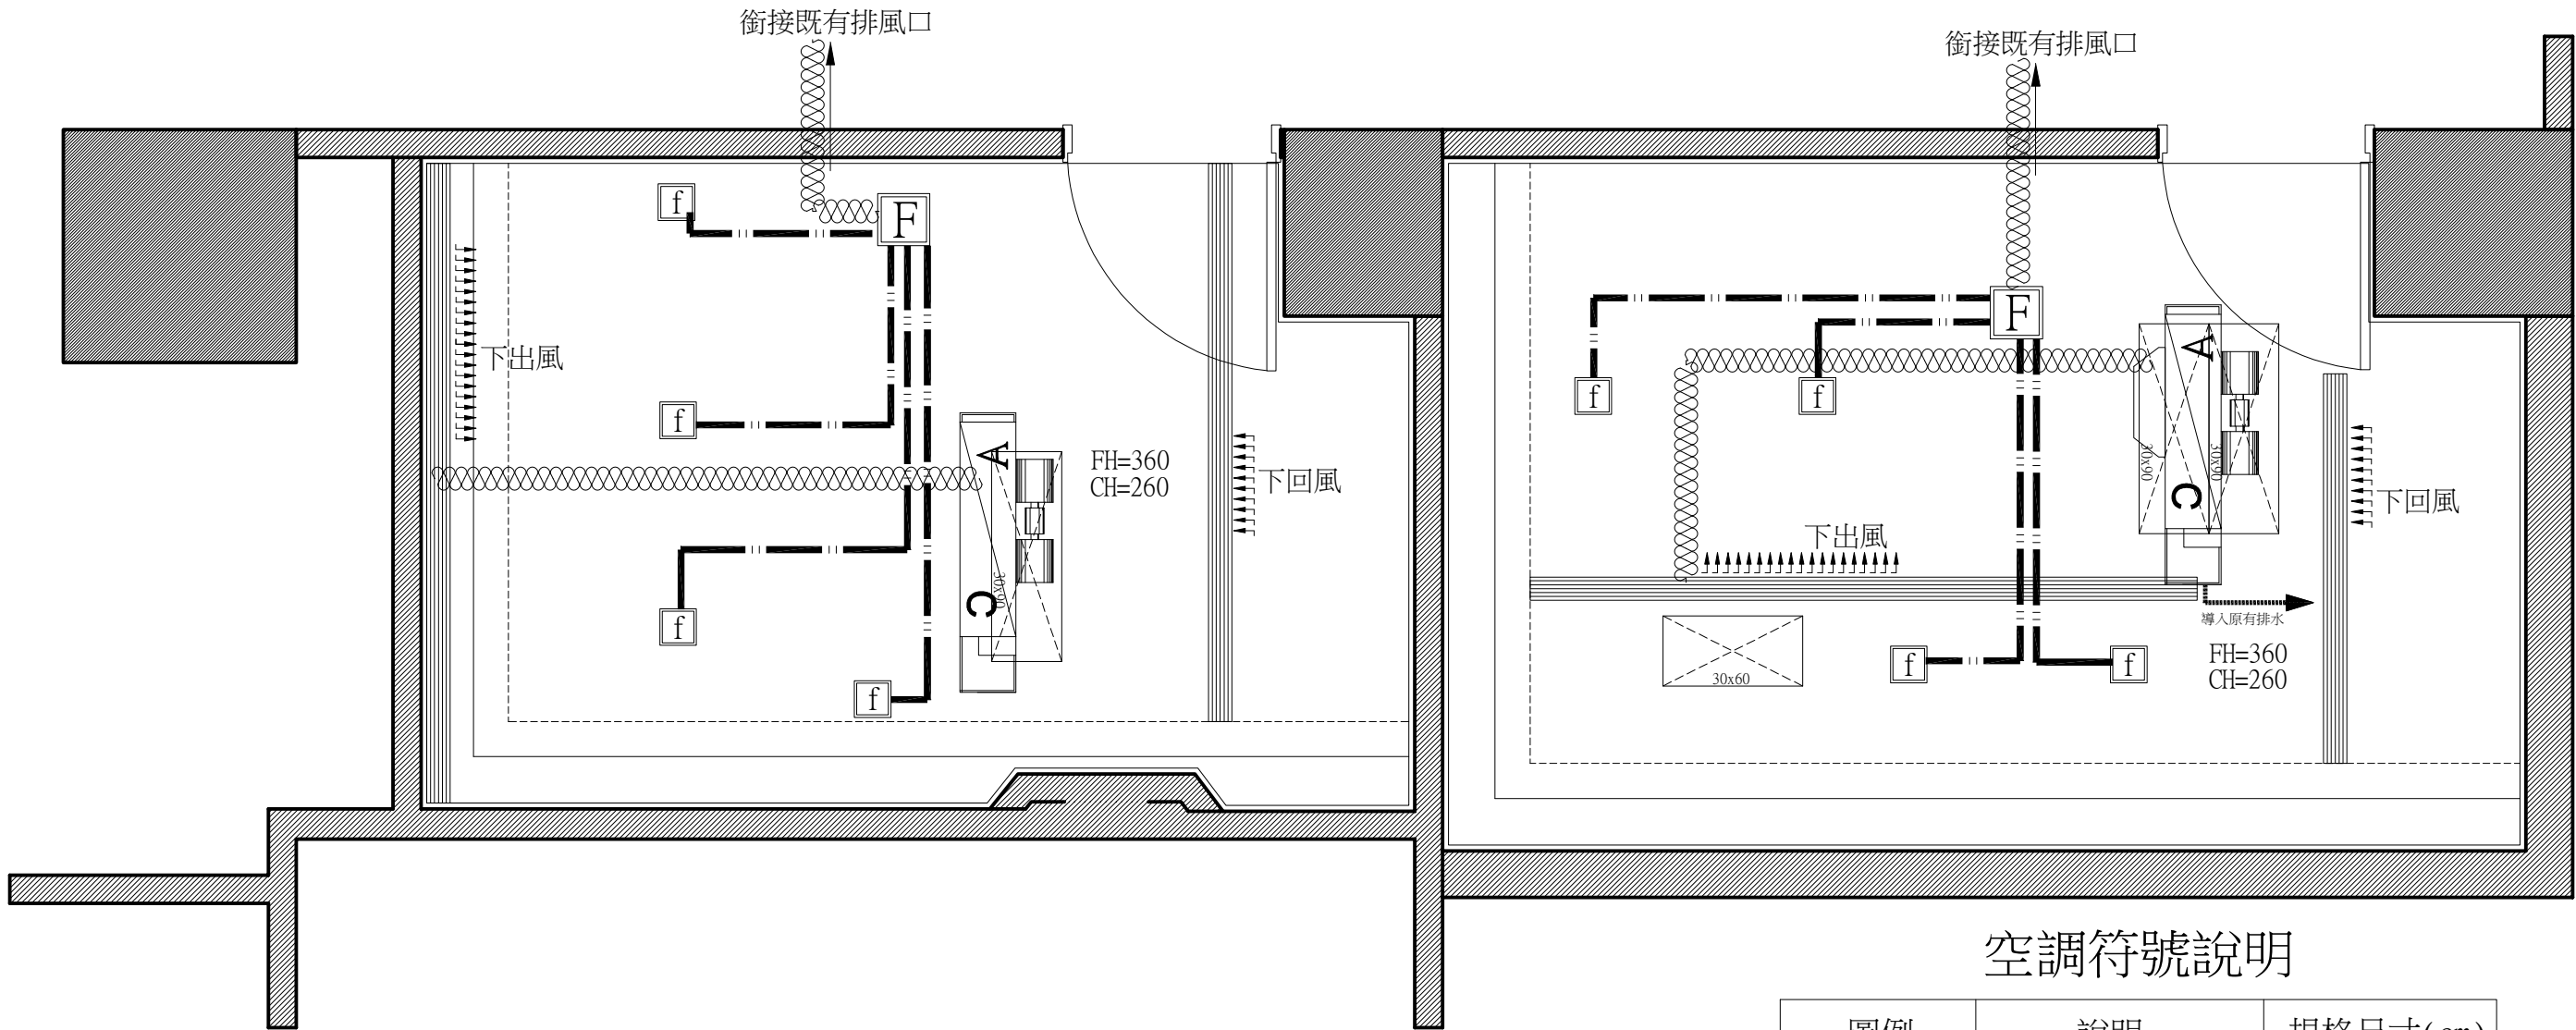


空調符號說明





圖例	說明	規格尺寸(cm)
	原有 室內機 600 CFM 新增 室內機 400 CFM	男廁 女廁 110V 60HZ
	送(迴)風軟管	
	集風箱	
	檢修口	
	冷氣排水路徑	
	下吹式出(回)風口	
	ES-13V4*2 110V60HZ	
備註		

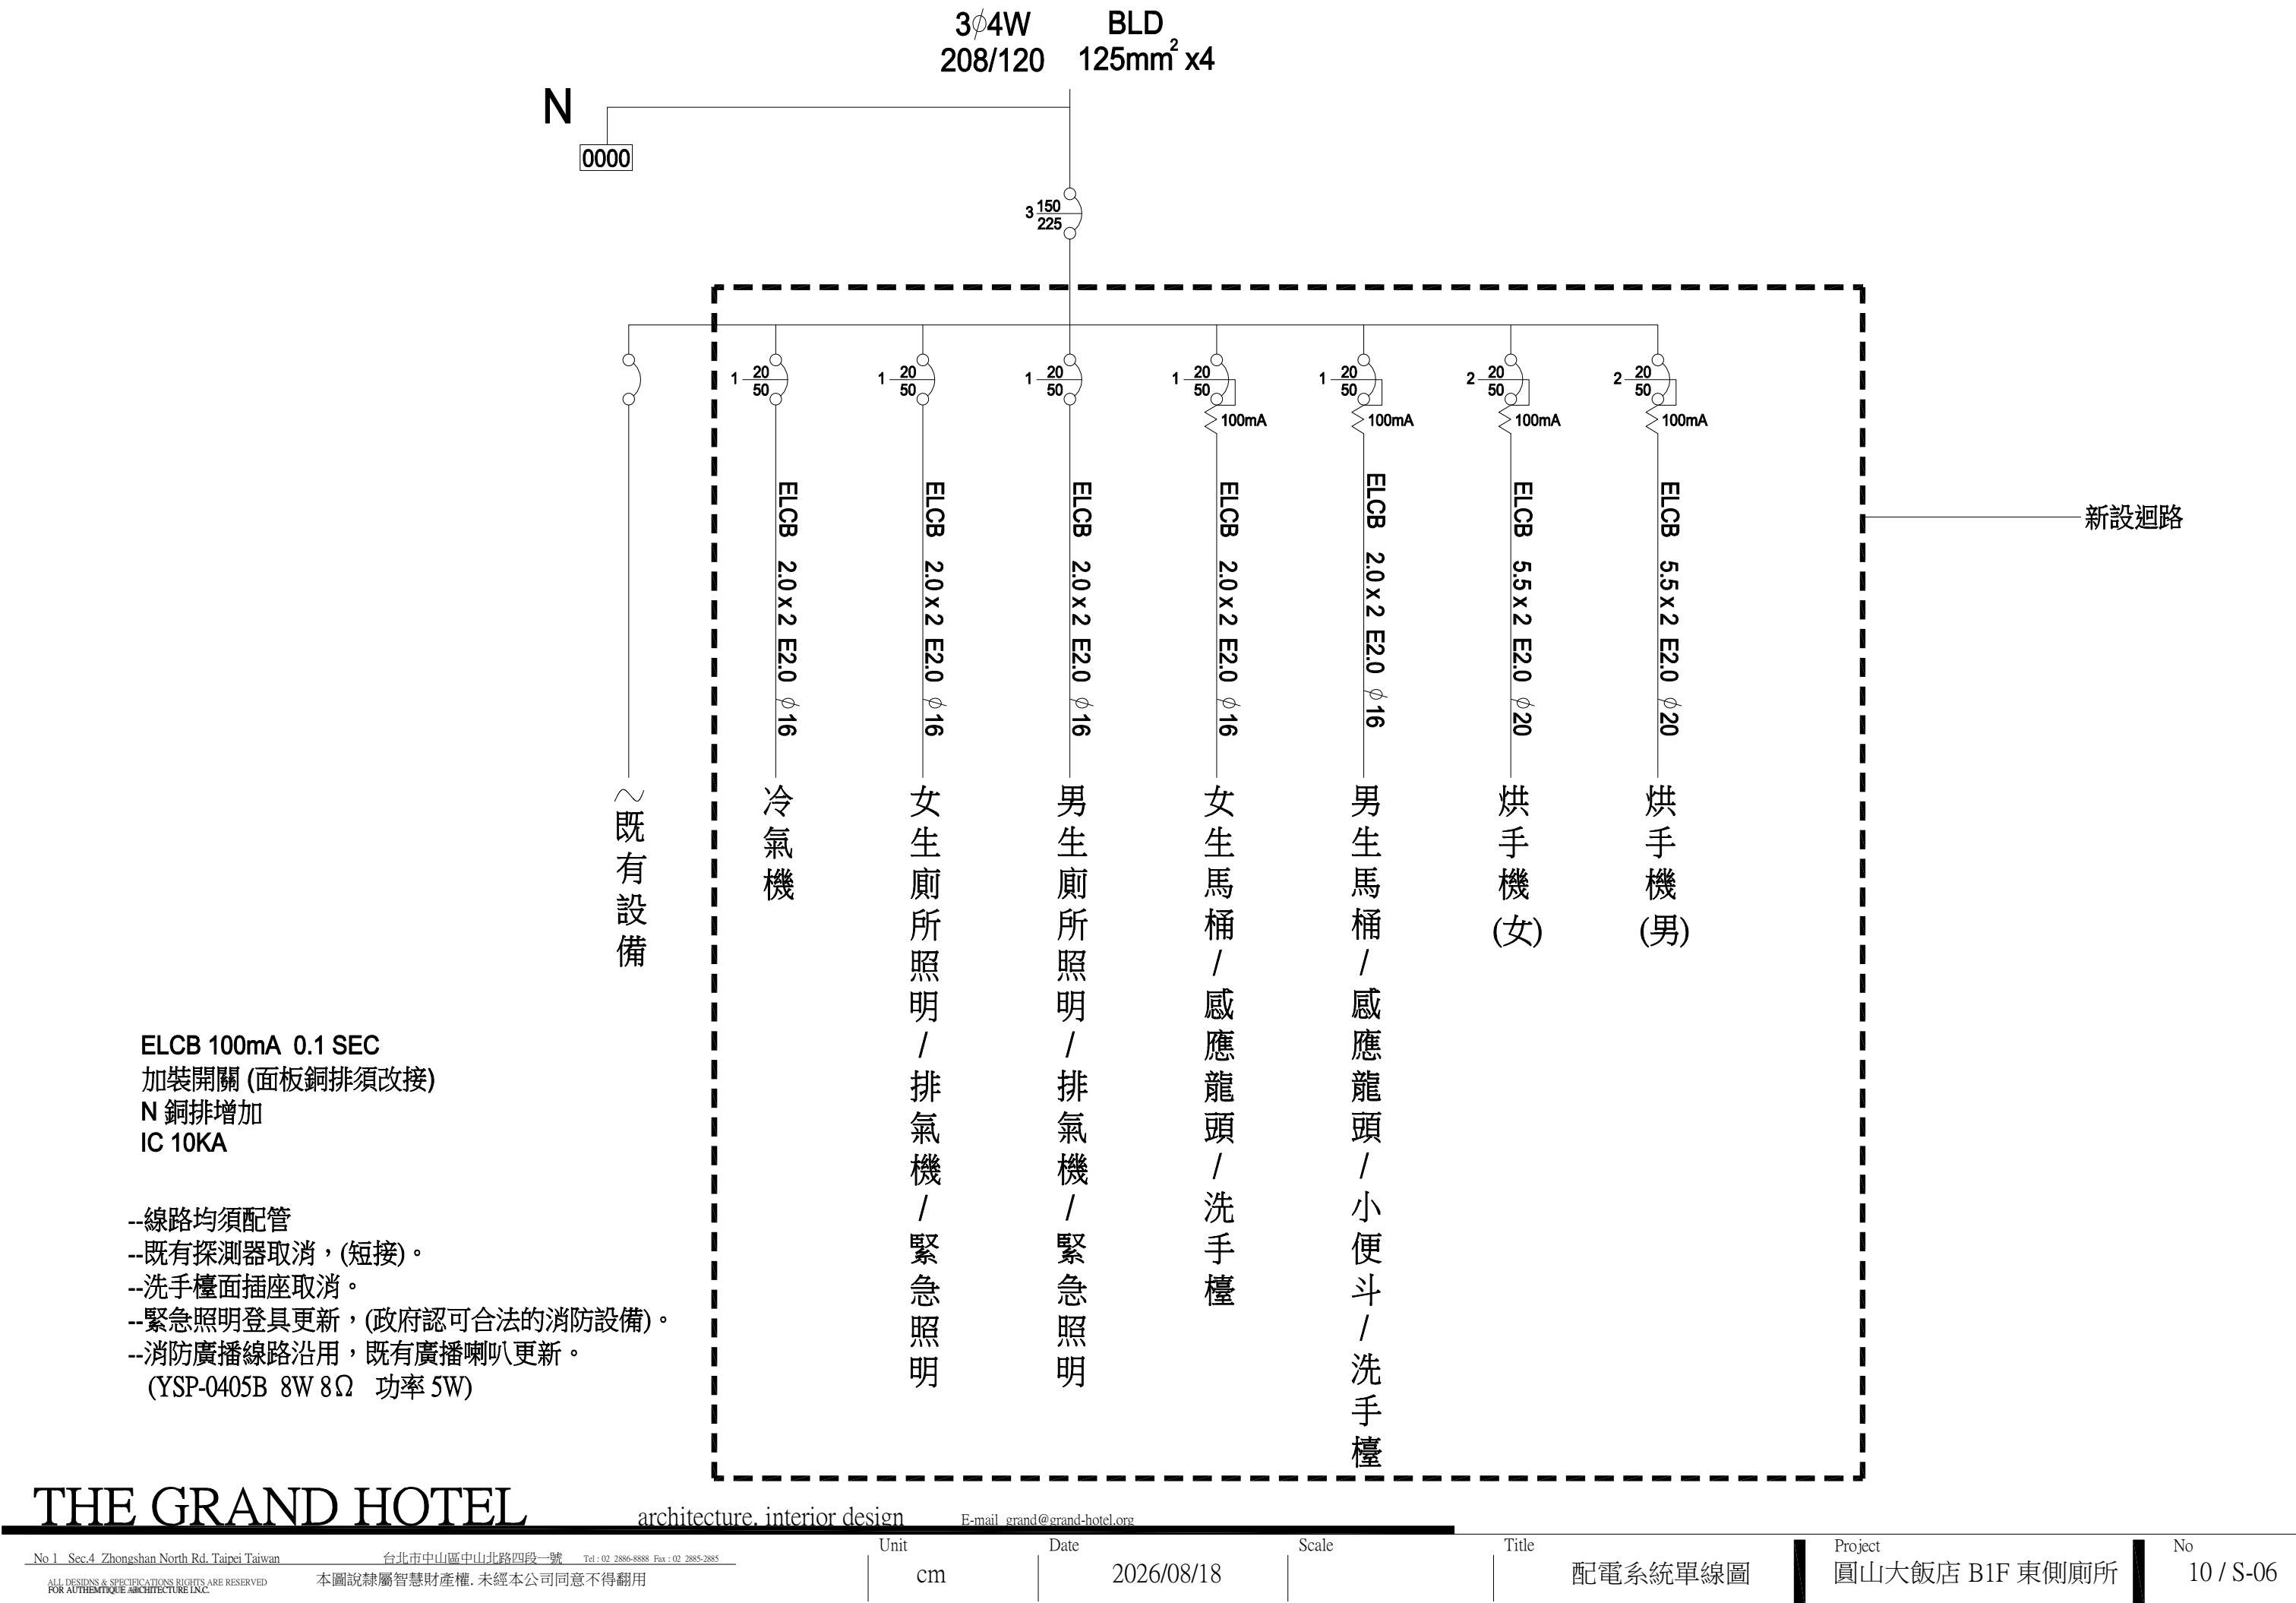

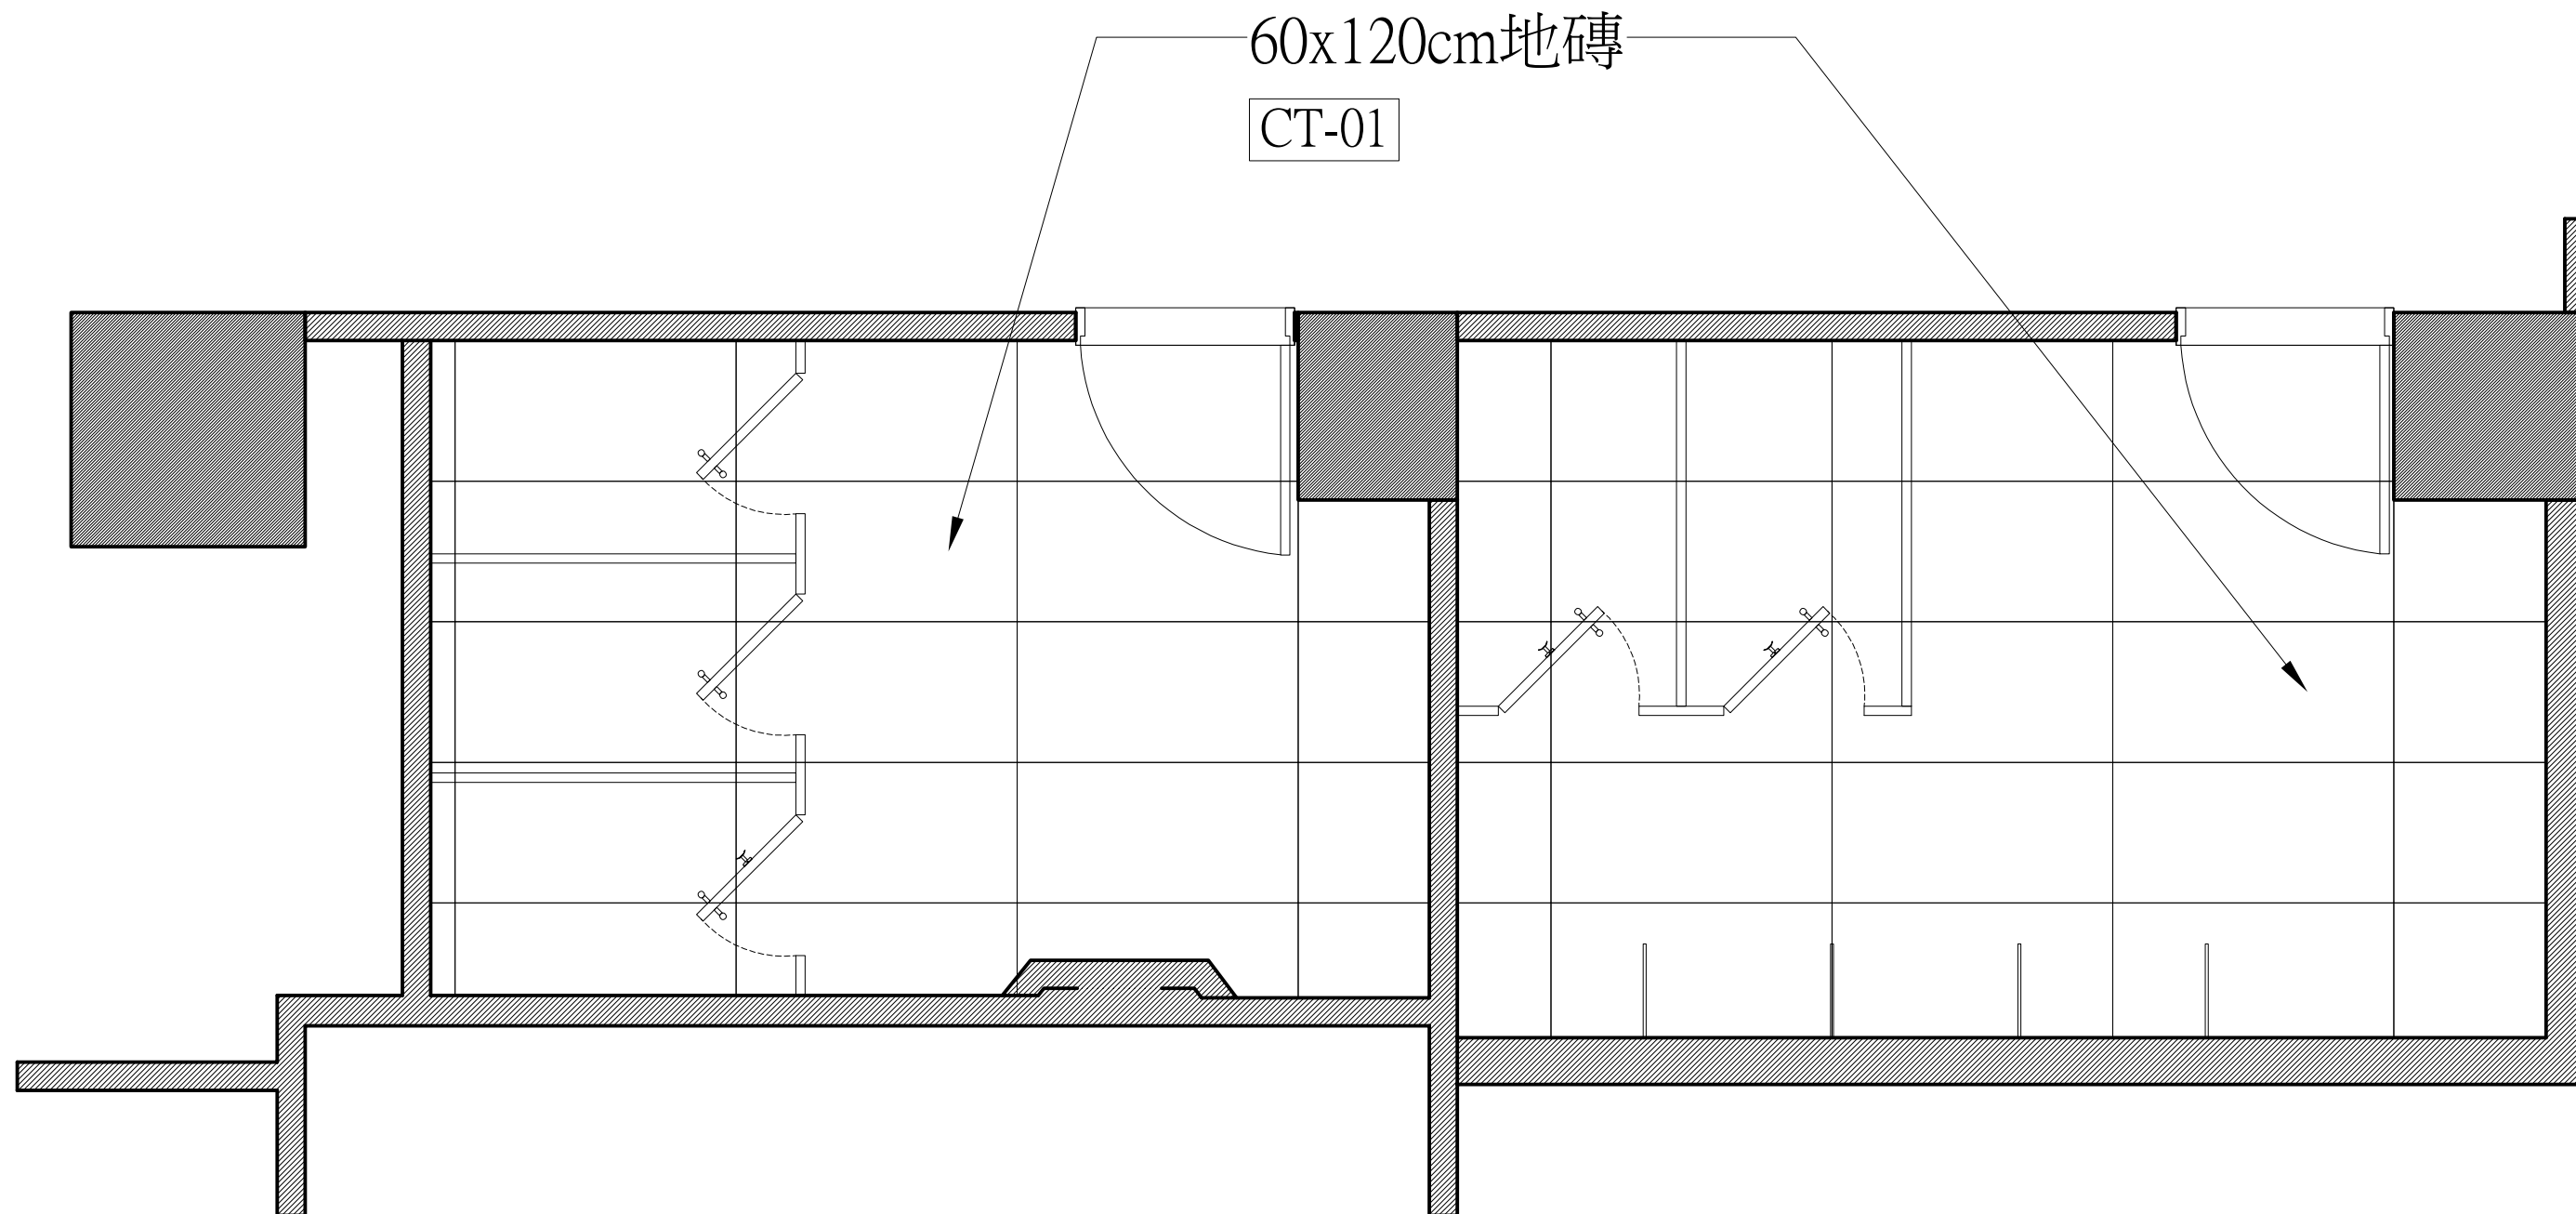


FL = +0 = 地磚完成面

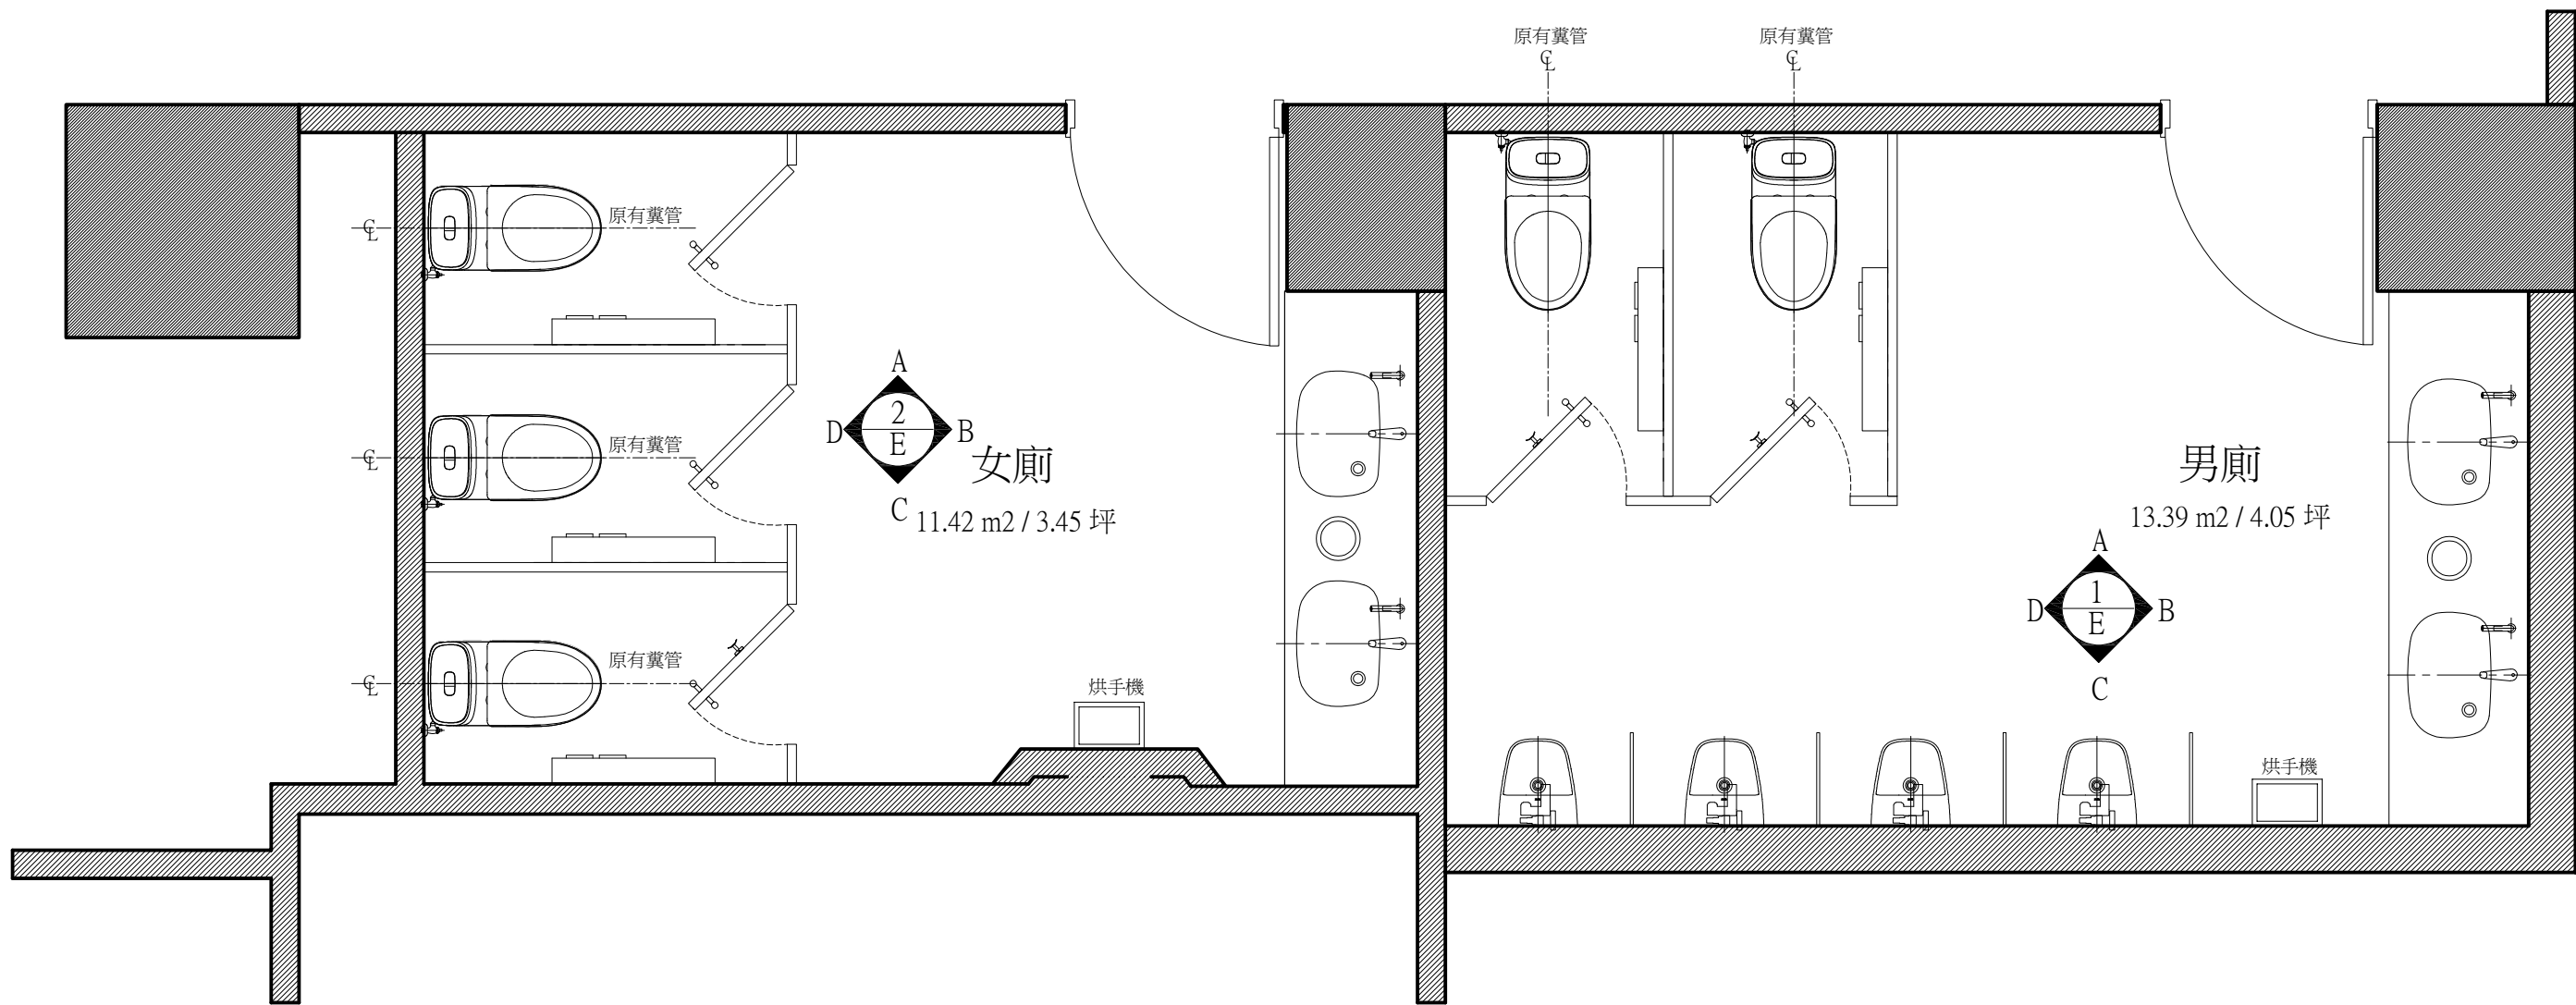

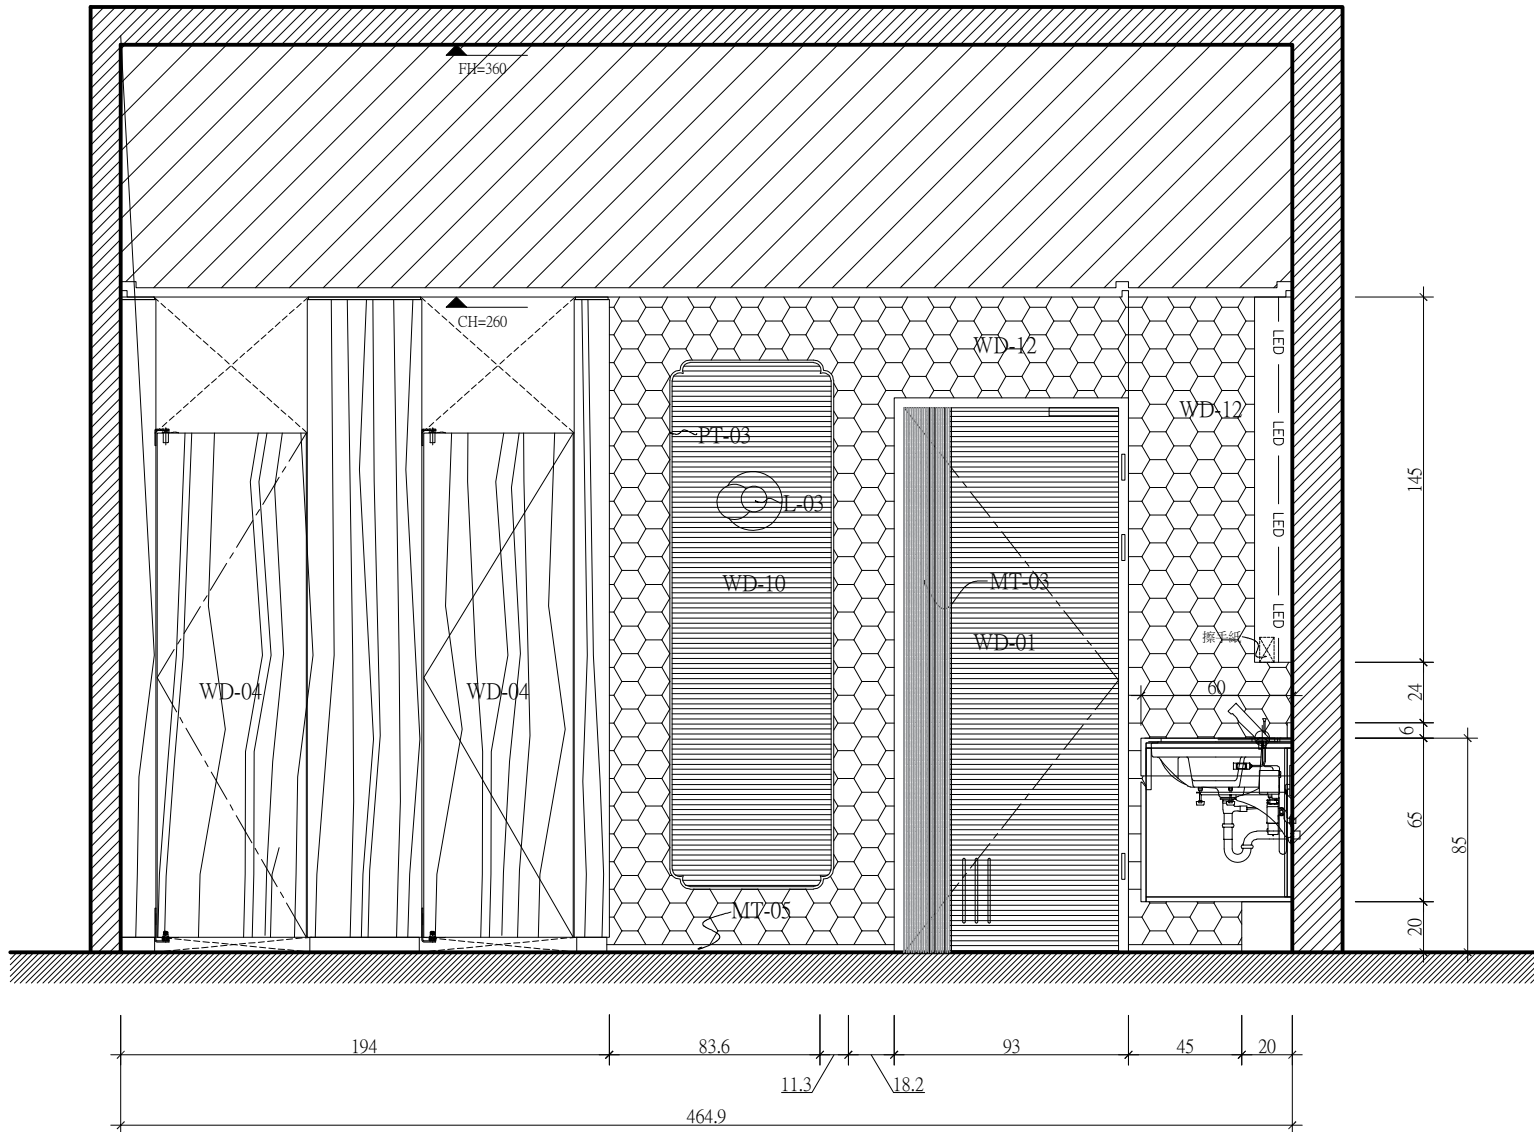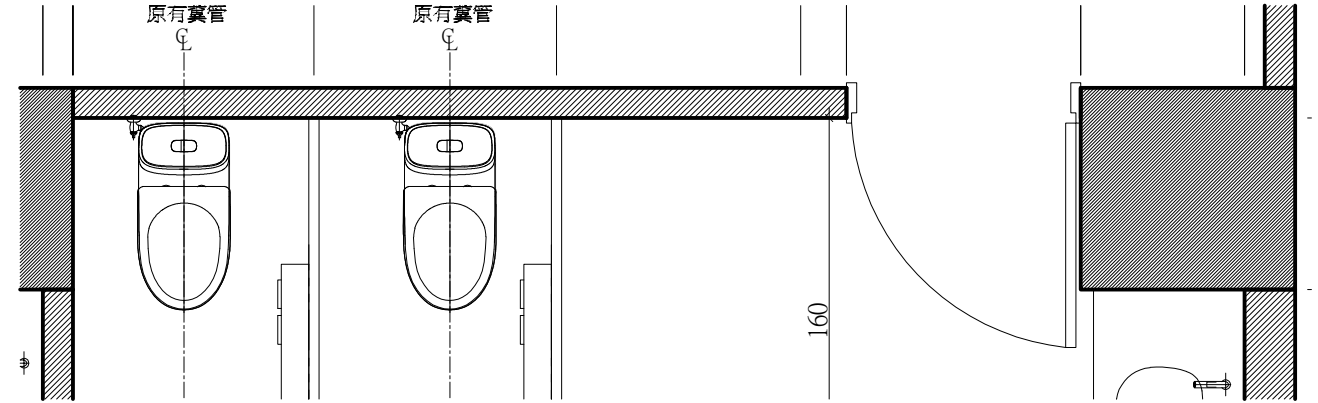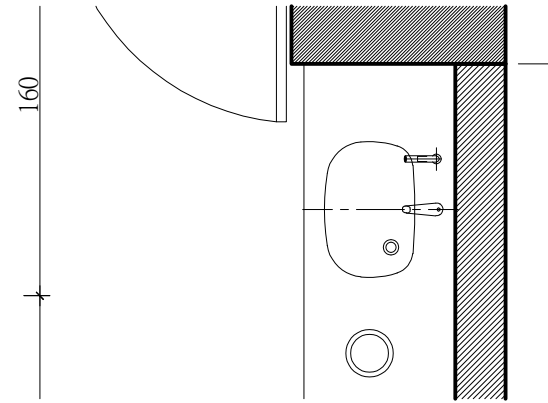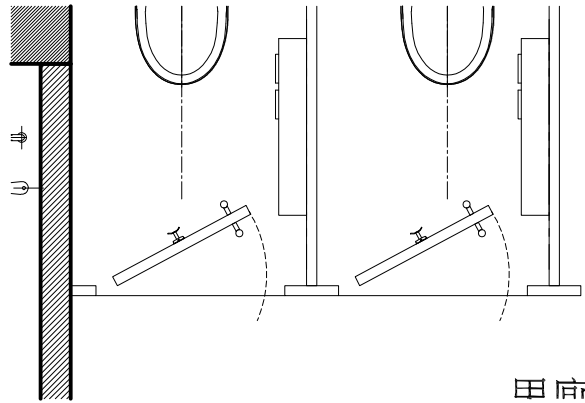

A
E-1
E-1-A ELEVATION

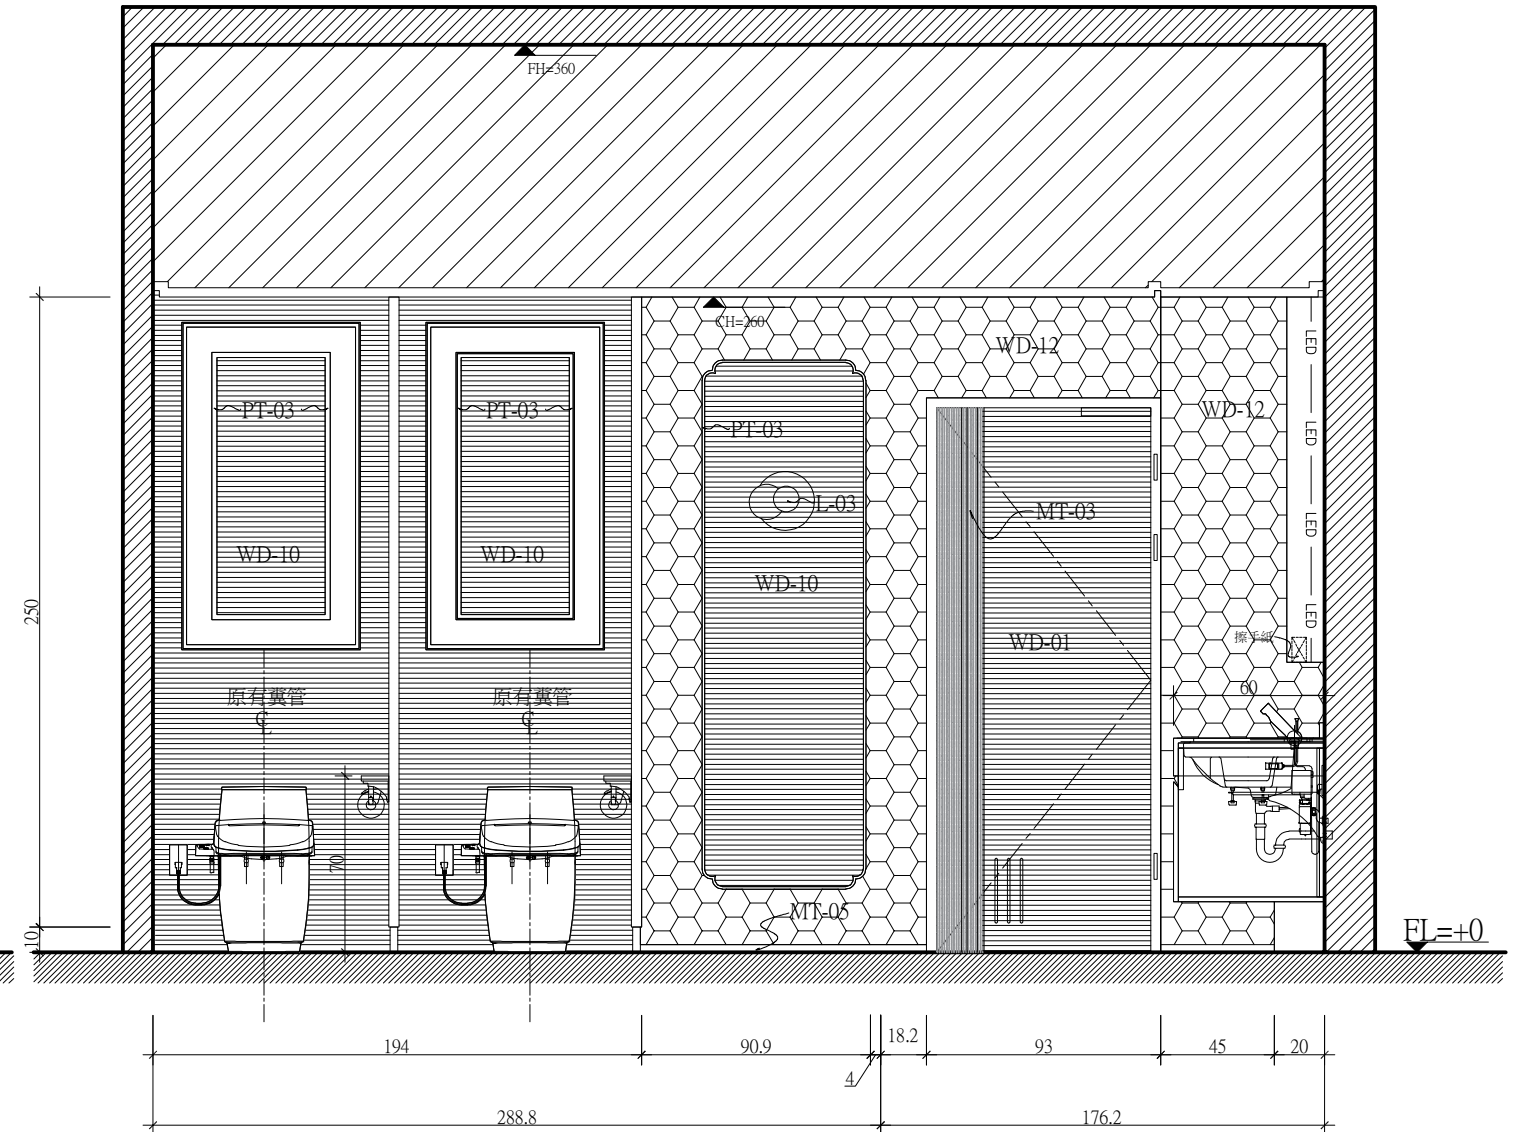

A
E-1
E-1-A ELEVATION

THE GRAND HOTEL

architecture. interior design

E-mail: grand@grand-hotel.org

No 1 Sec.4 Zhongshan North Rd. Taipei Taiwan

台北市中山區中山北路四段一號

Tel : 02 2886-8888 Fax : 02 2885-2885

Unit

cm

Date

2026/08/18

Scale

1/30

Title

E-1-A

Project




圓山大飯店 B1F 東側廁所

No


13 / E-01-A

ALL DESIGNS & SPECIFICATIONS RIGHTS ARE RESERVED FOR AUTHENTIQUE ARCHITECTURE INC.

本圖說隸屬智慧財產權。未經本公司同意不得翻用

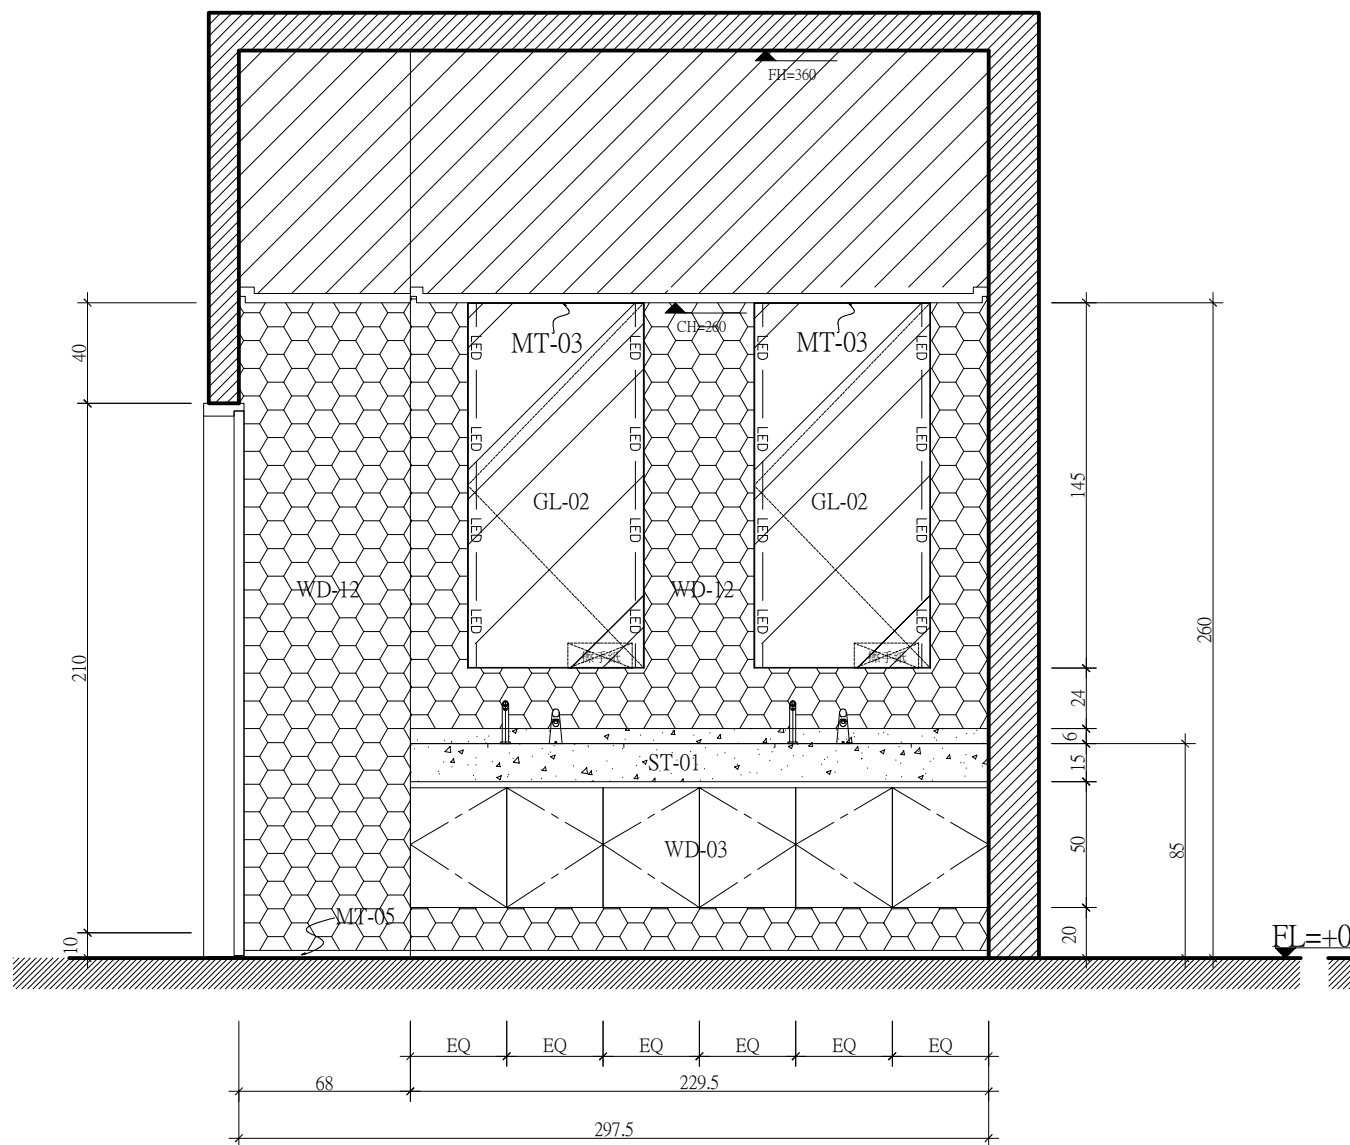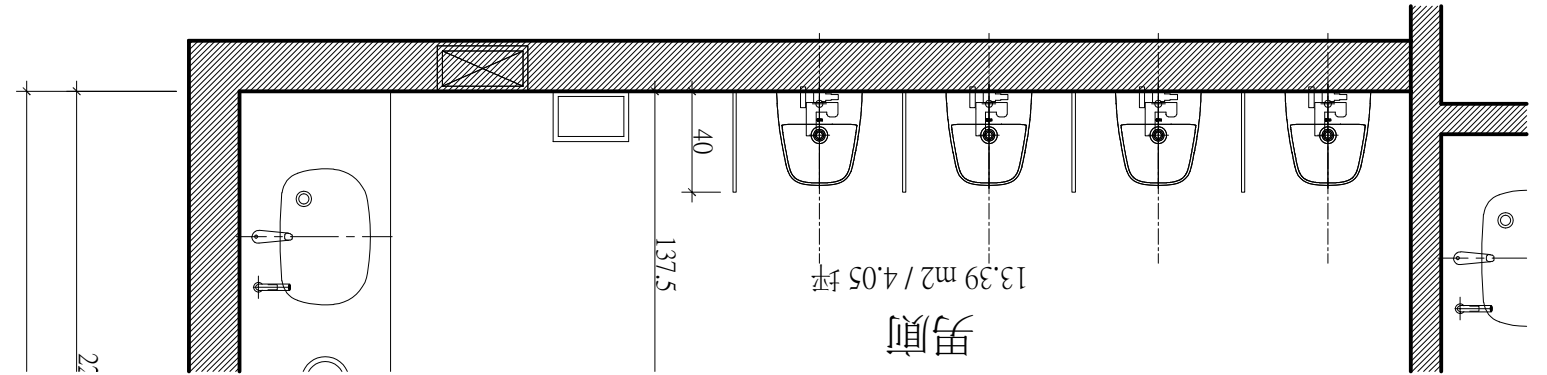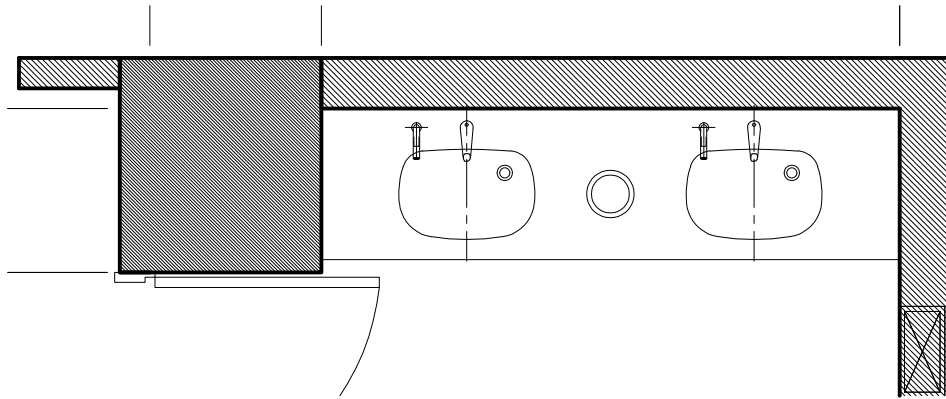

B
E-1
E-1-B ELEVATION

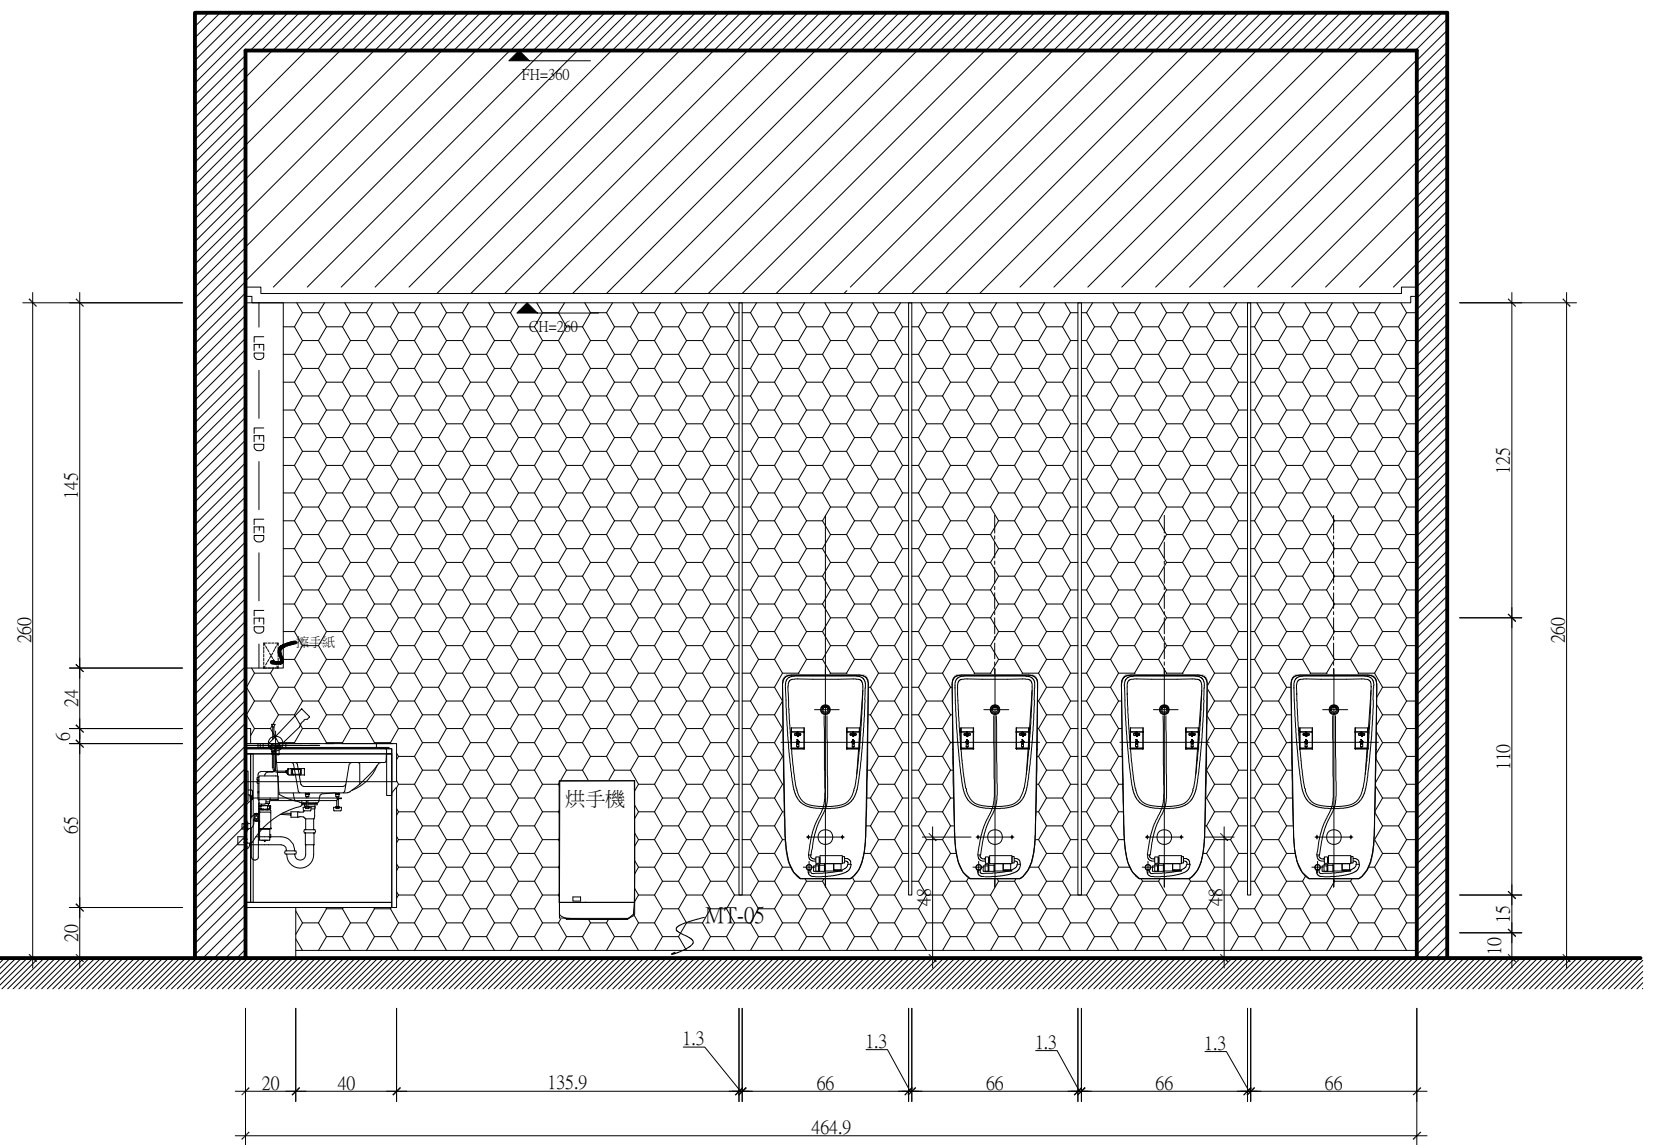

C
E-1
E-1-C ELEVATION

THE GRAND HOTEL

architecture. interior design

E-mail: grand@grand-hotel.org

No 1 Sec.4 Zhongshan North Rd. Taipei Taiwan

台北市中山區中山北路四段一號

Tel : 02 2886-8888 Fax : 02 2885-2885

ALL DESIGNS & SPECIFICATIONS RIGHTS ARE RESERVED FOR AUTHENTIQUE ARCHITECTURE INC.

本圖說隸屬智慧財產權。未經本公司同意不得翻用

Unit

cm

Date

2026/08/18

Scale

1/30

Title

E-1-B/C


Project

圓山大飯店 B1F 東側廁所


No

14 / E-01-B



E-01-C

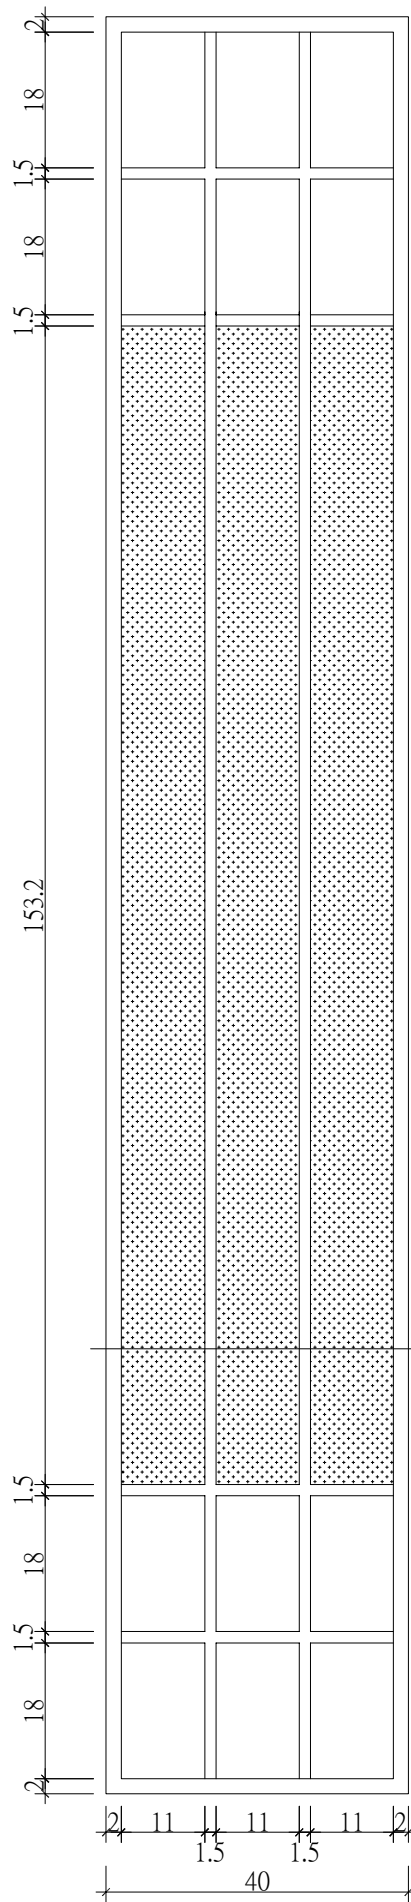

玻璃隔屏詳圖

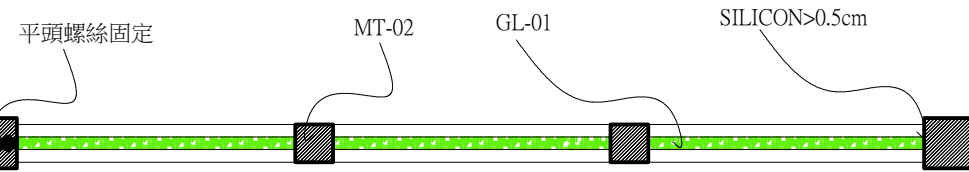

SECTION A-A 1:3

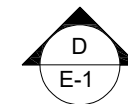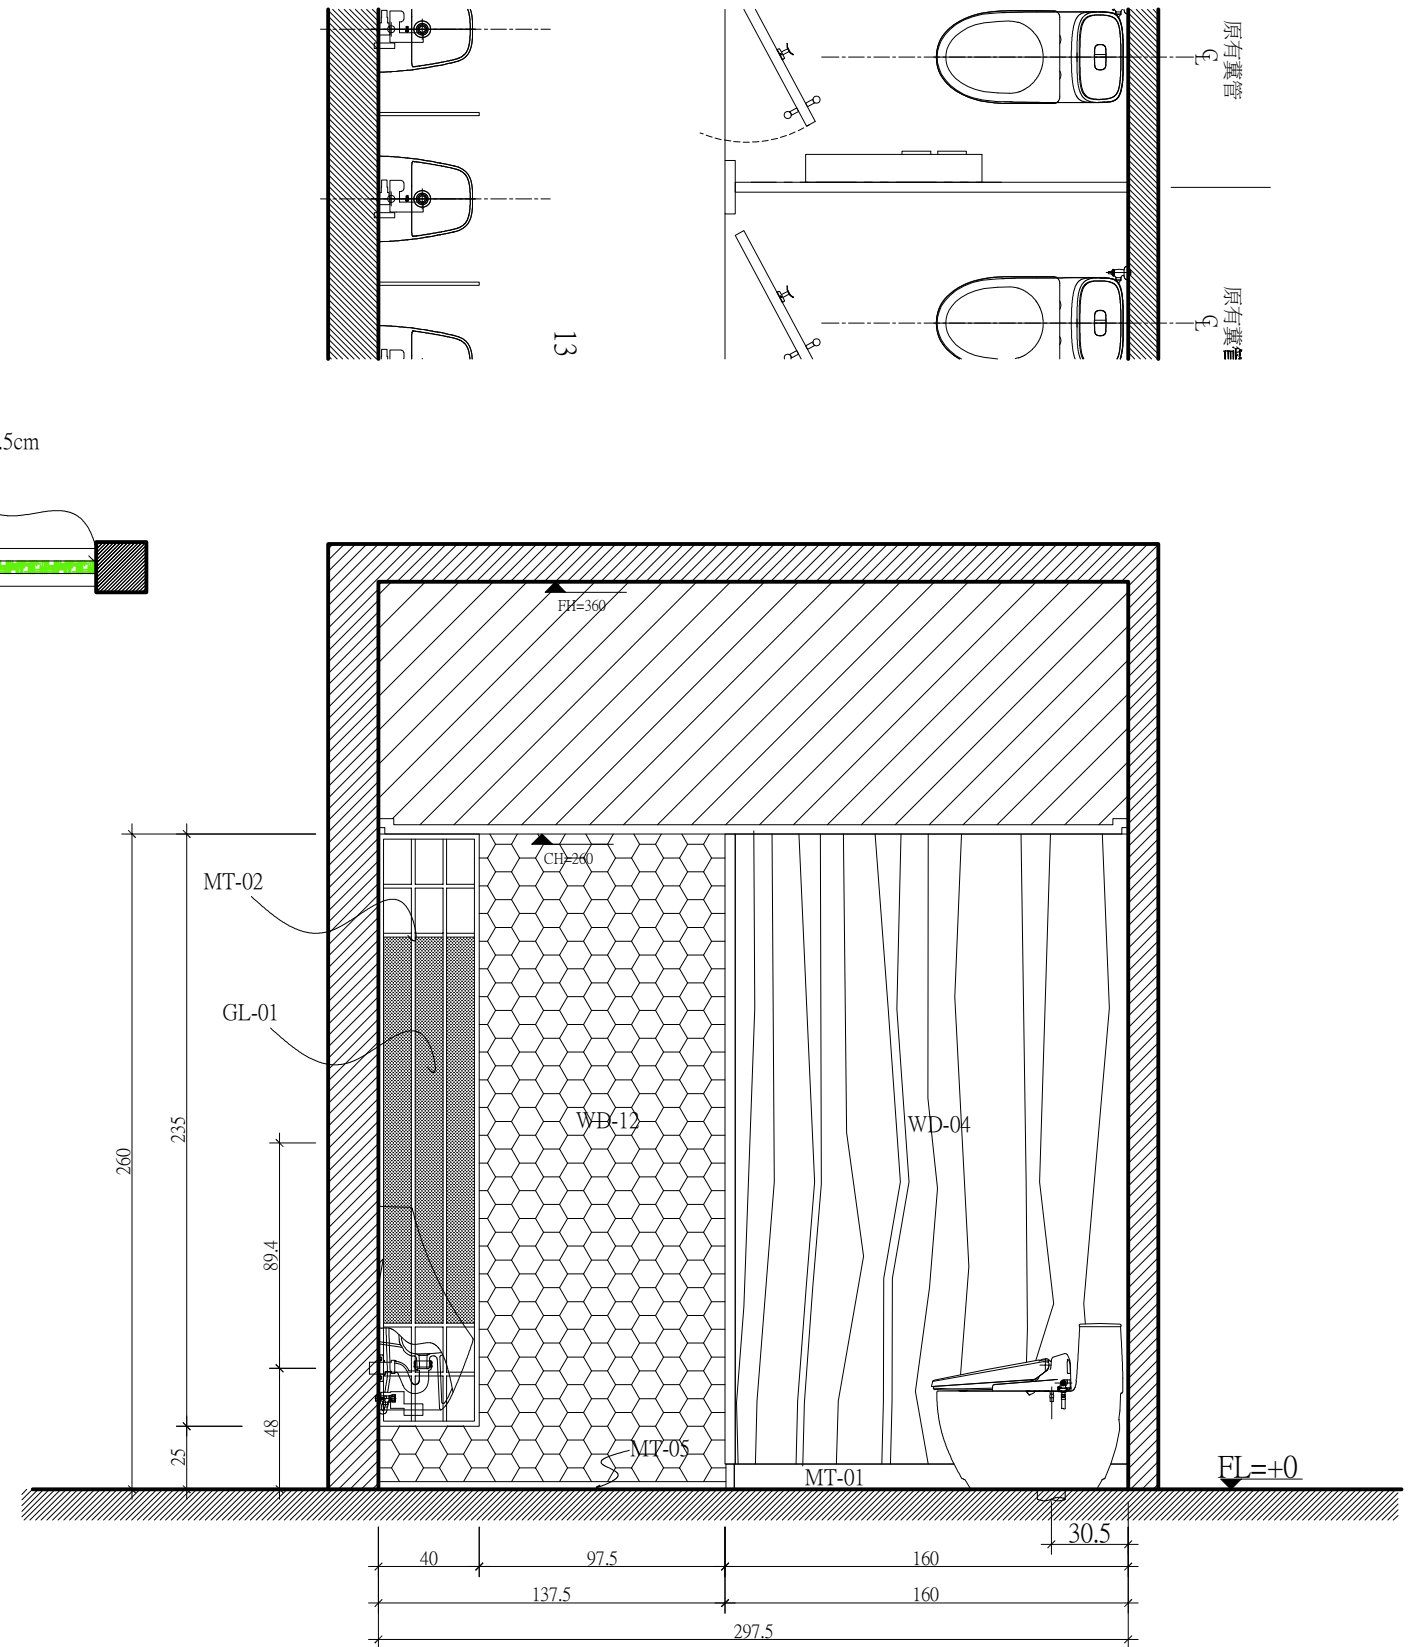

E-1-D ELEVATION

THE GRAND HOTEL

architecture. interior design

E-mail: grand@grand-hotel.org

No 1 Sec.4 Zhongshan North Rd. Taipei Taiwan

台北市中山區中山北路四段一號

Tel : 02 2886-8888 Fax : 02 2885-2885

ALL DESIGNS & SPECIFICATIONS RIGHTS ARE RESERVED FOR AUTHENTIQUE ARCHITECTURE INC.

本圖說隸屬智慧財產權。未經本公司同意不得翻用

Unit

cm

Date

2026/08/18

Scale

1/30

Title





E-1-D

Project



圓山大飯店 B1F 東側廁所

No

15 / E-01-D

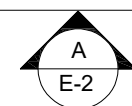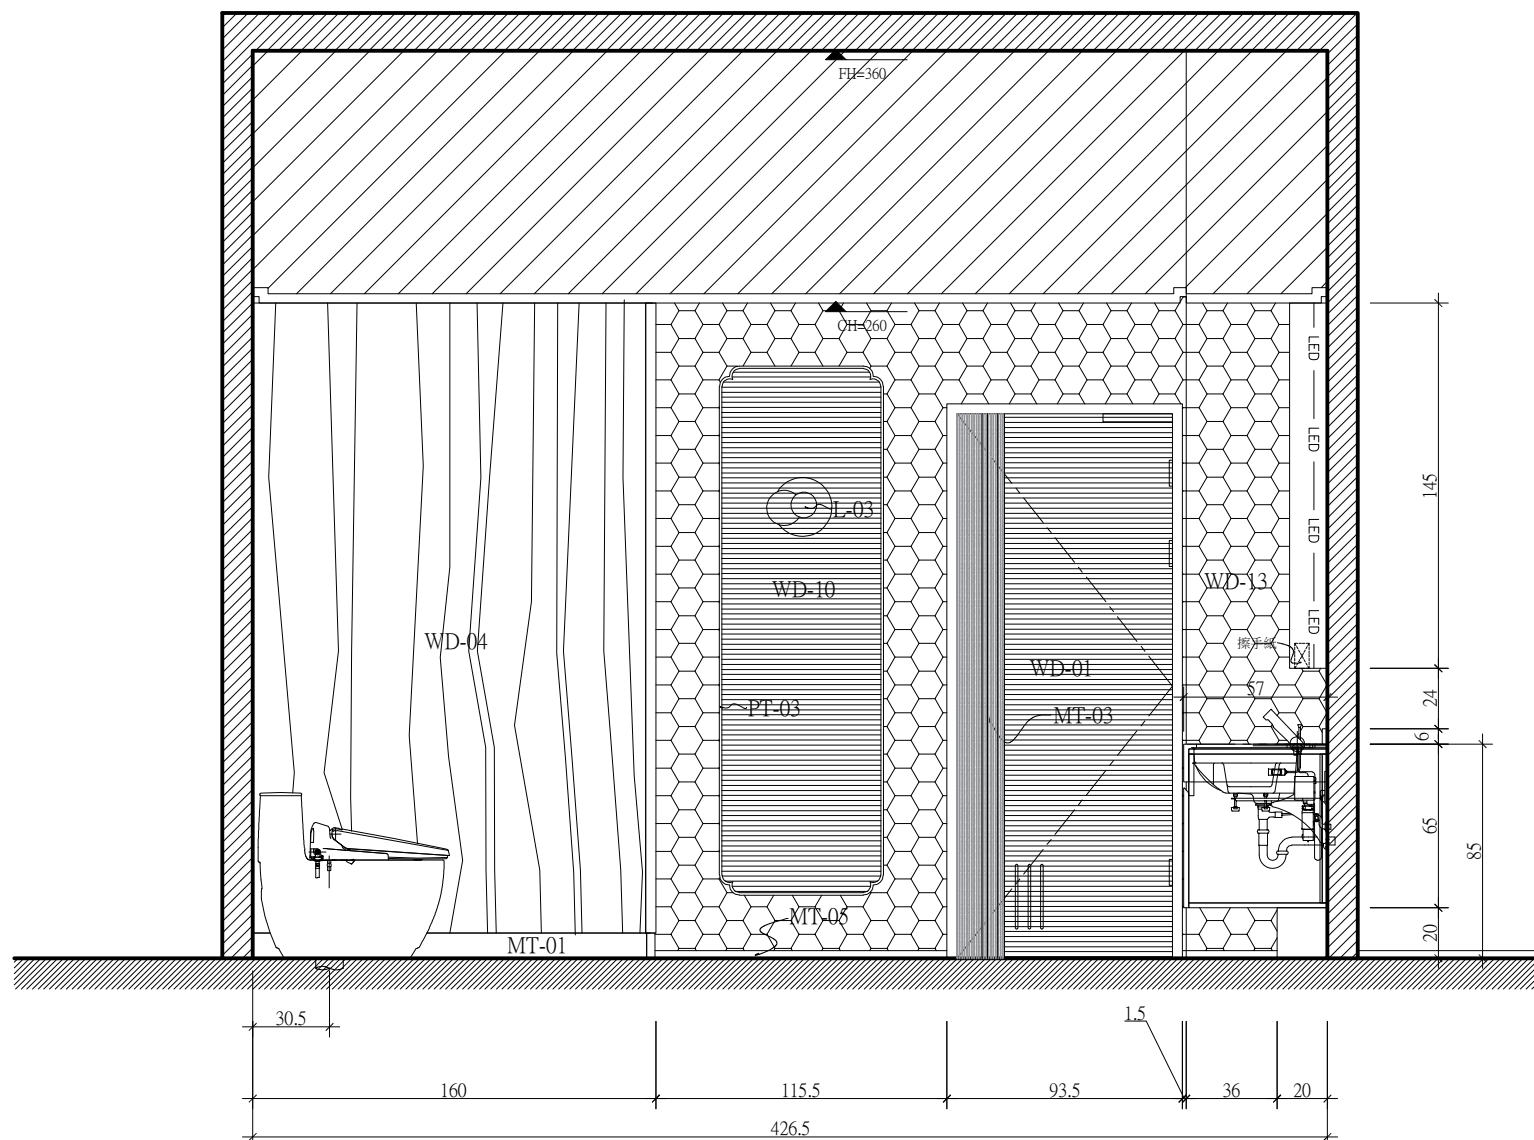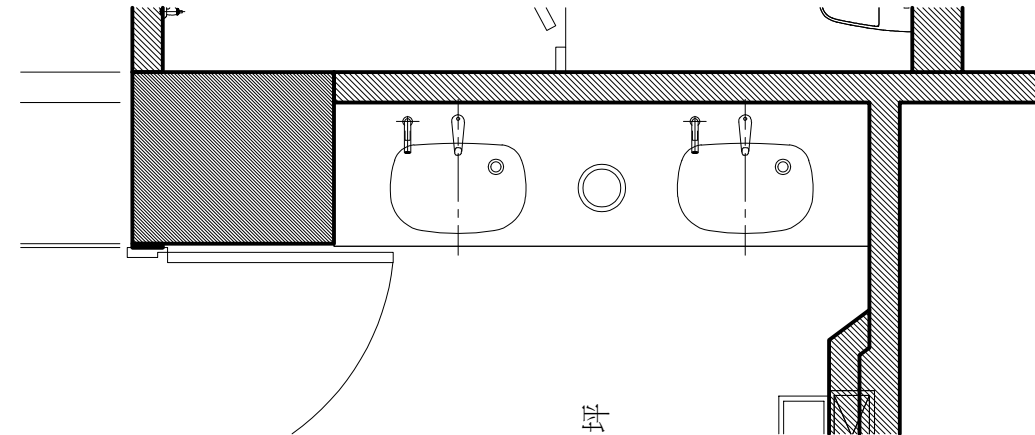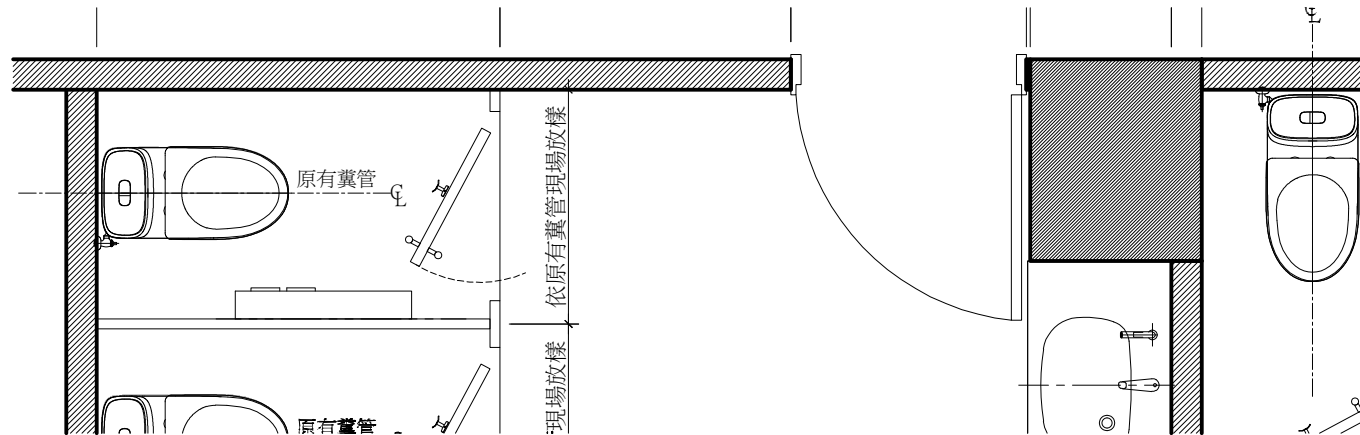

E-2-A ELEVATION

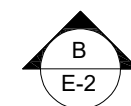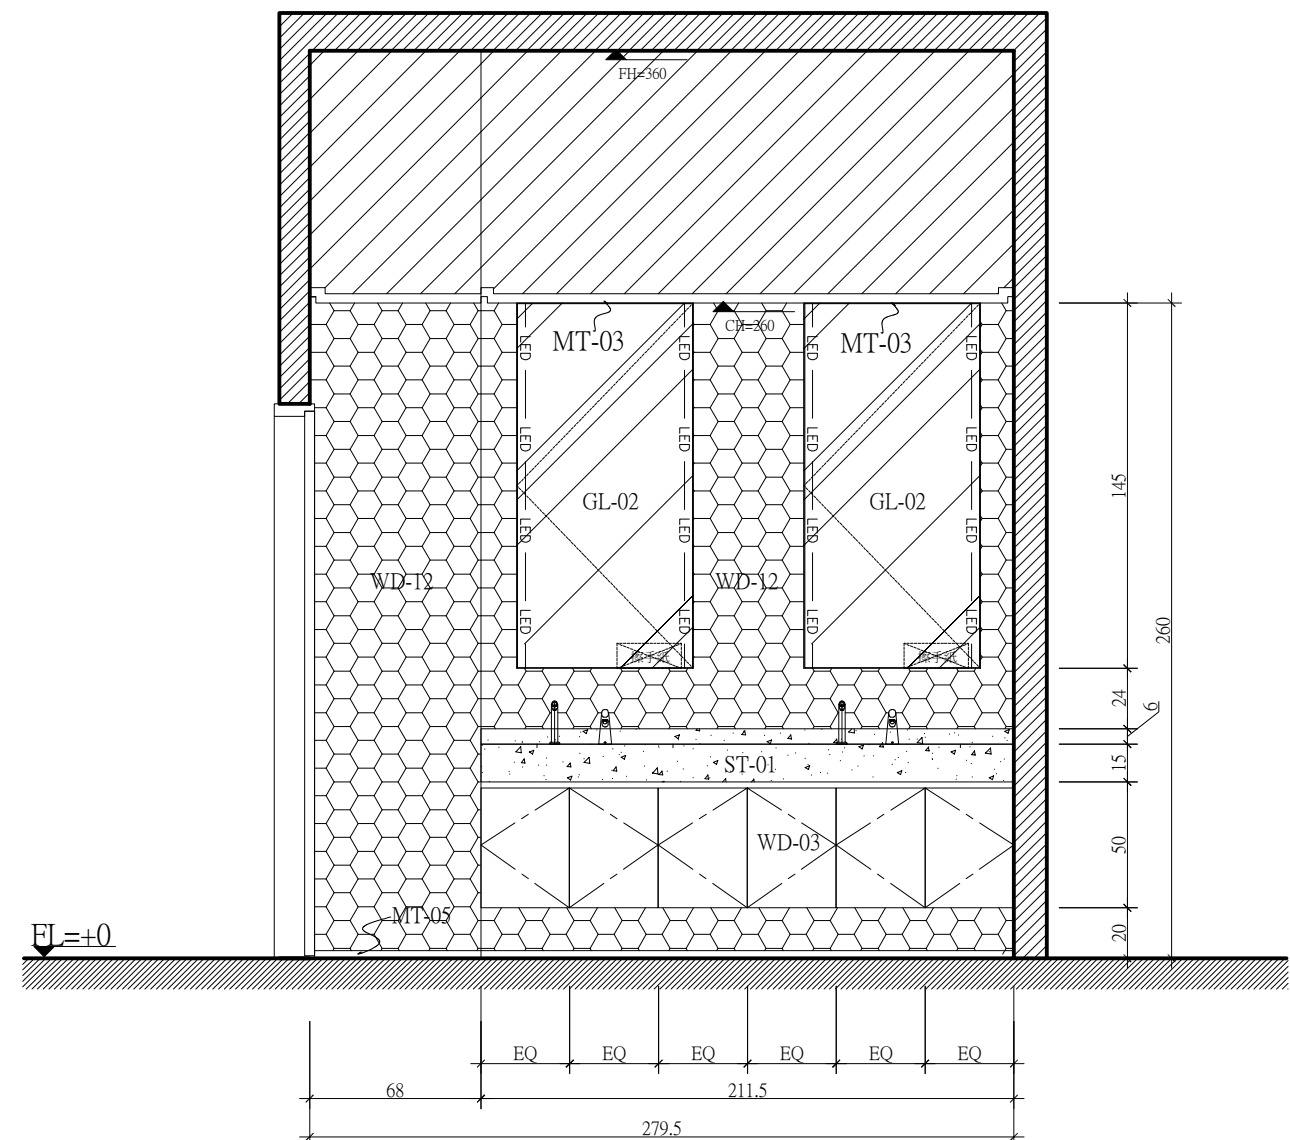

E-2-B ELEVATION

THE GRAND HOTEL

architecture. interior design

E-mail: grand@grand-hotel.org

No 1 Sec.4 Zhongshan North Rd. Taipei Taiwan

台北市中山區中山北路四段一號

Tel : 02 2866-8888 Fax : 02 2885-2885

ALL DESIGNS & SPECIFICATIONS RIGHTS ARE RESERVED FOR AUTHENTIQUE ARCHITECTURE INC.

本圖說隸屬智慧財產權。未經本公司同意不得翻用

Unit

cm

Date

2026/08/18

Scale

1/30

Title




E-2-A/B

Project

圓山大飯店 B1F 東側廁所

No

16 / E-02-A
E-02-B

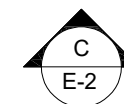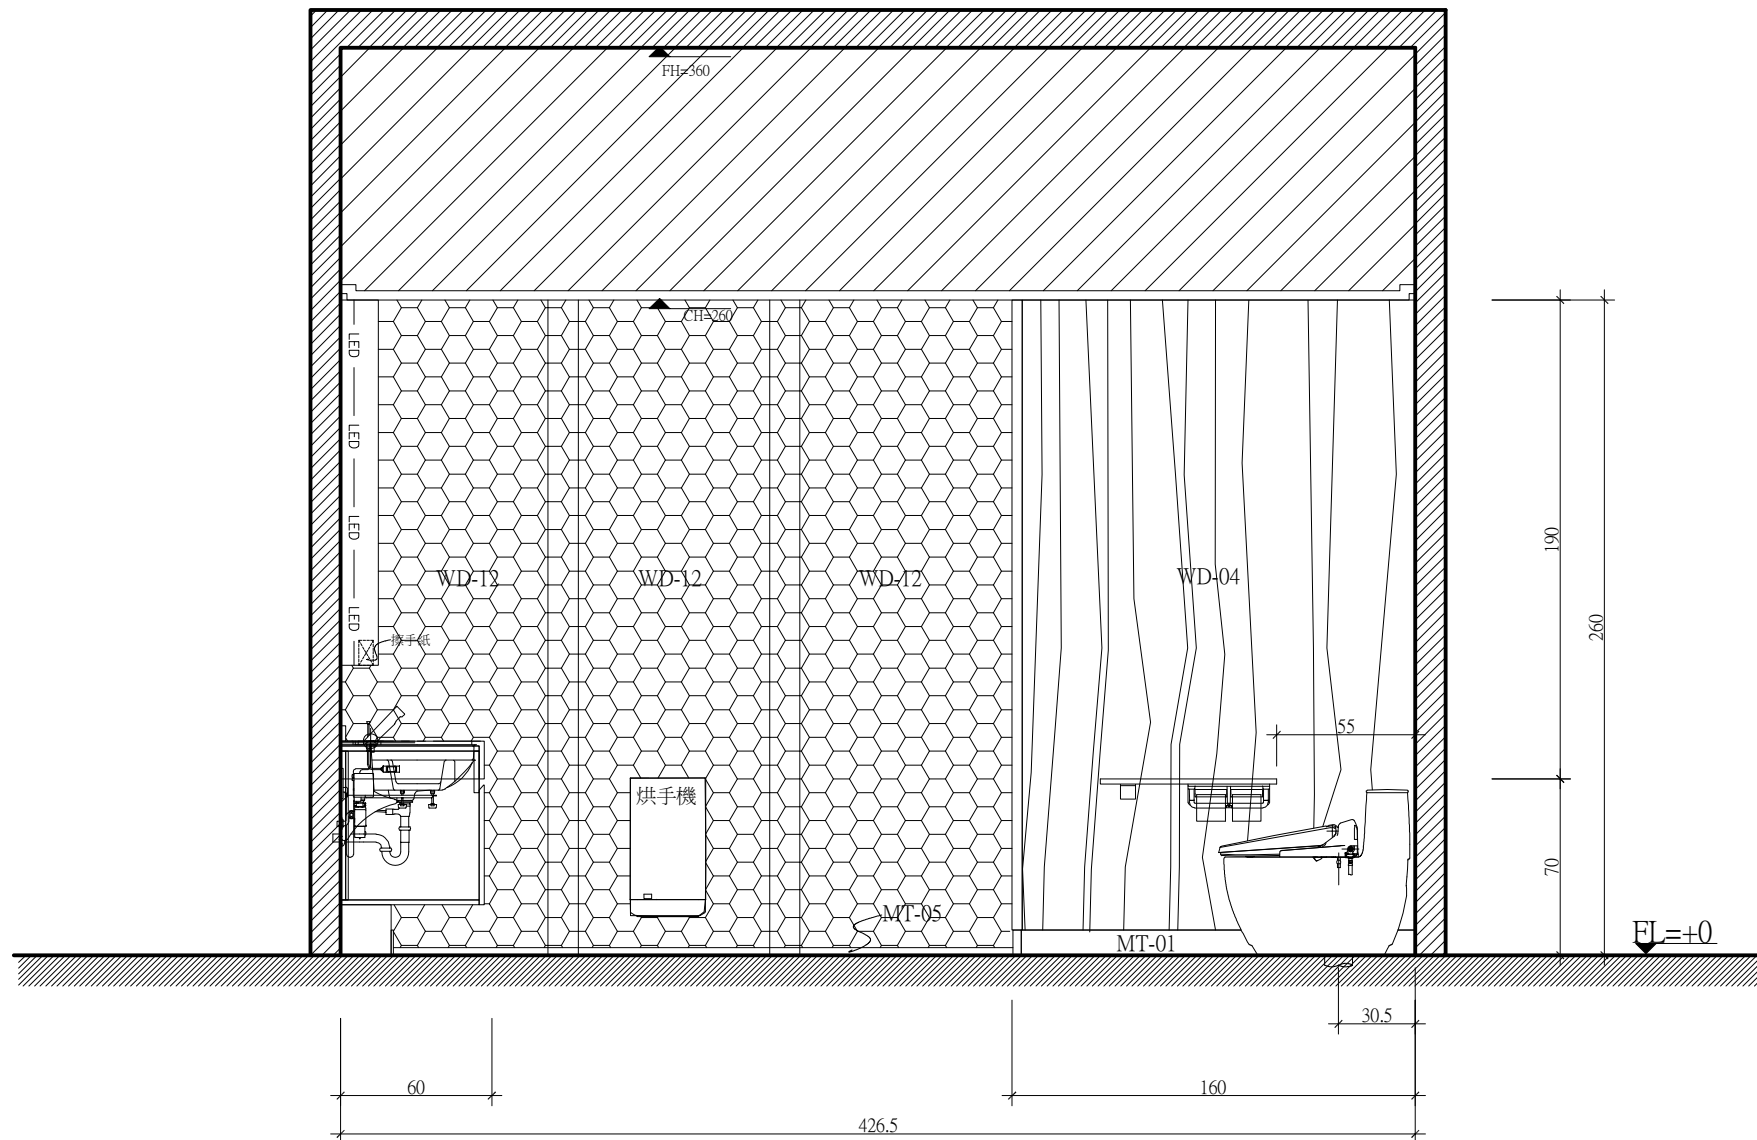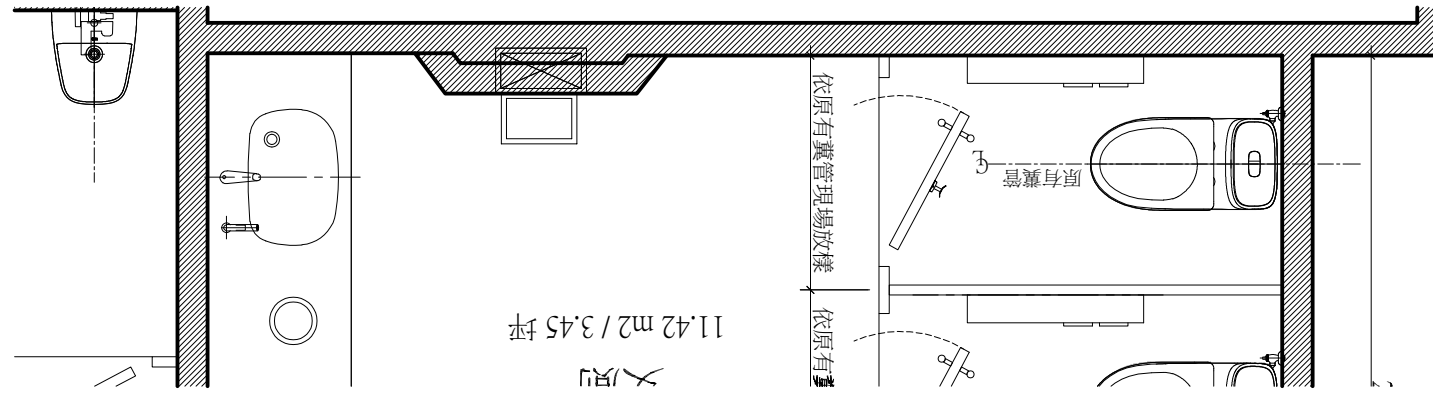

E-2-C ELEVATION

THE GRAND HOTEL

architecture. interior design

E-mail: grand@grand-hotel.org

No 1 Sec.4 Zhongshan North Rd. Taipei Taiwan
ALL DESIGNS & SPECIFICATIONS RIGHTS ARE RESERVED
FOR AUTHENTIQUE ARCHITECTURE INC.

台北市中山區中山北路四段一號
本圖說隸屬智慧財產權，未經本公司同意不得翻用

Unit
cm






Date
2026/08/18

Scale
1/30


Title
E-2-C

Project
圓山大飯店 B1F 東側廁所

No
17 / E-02-C

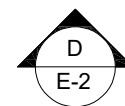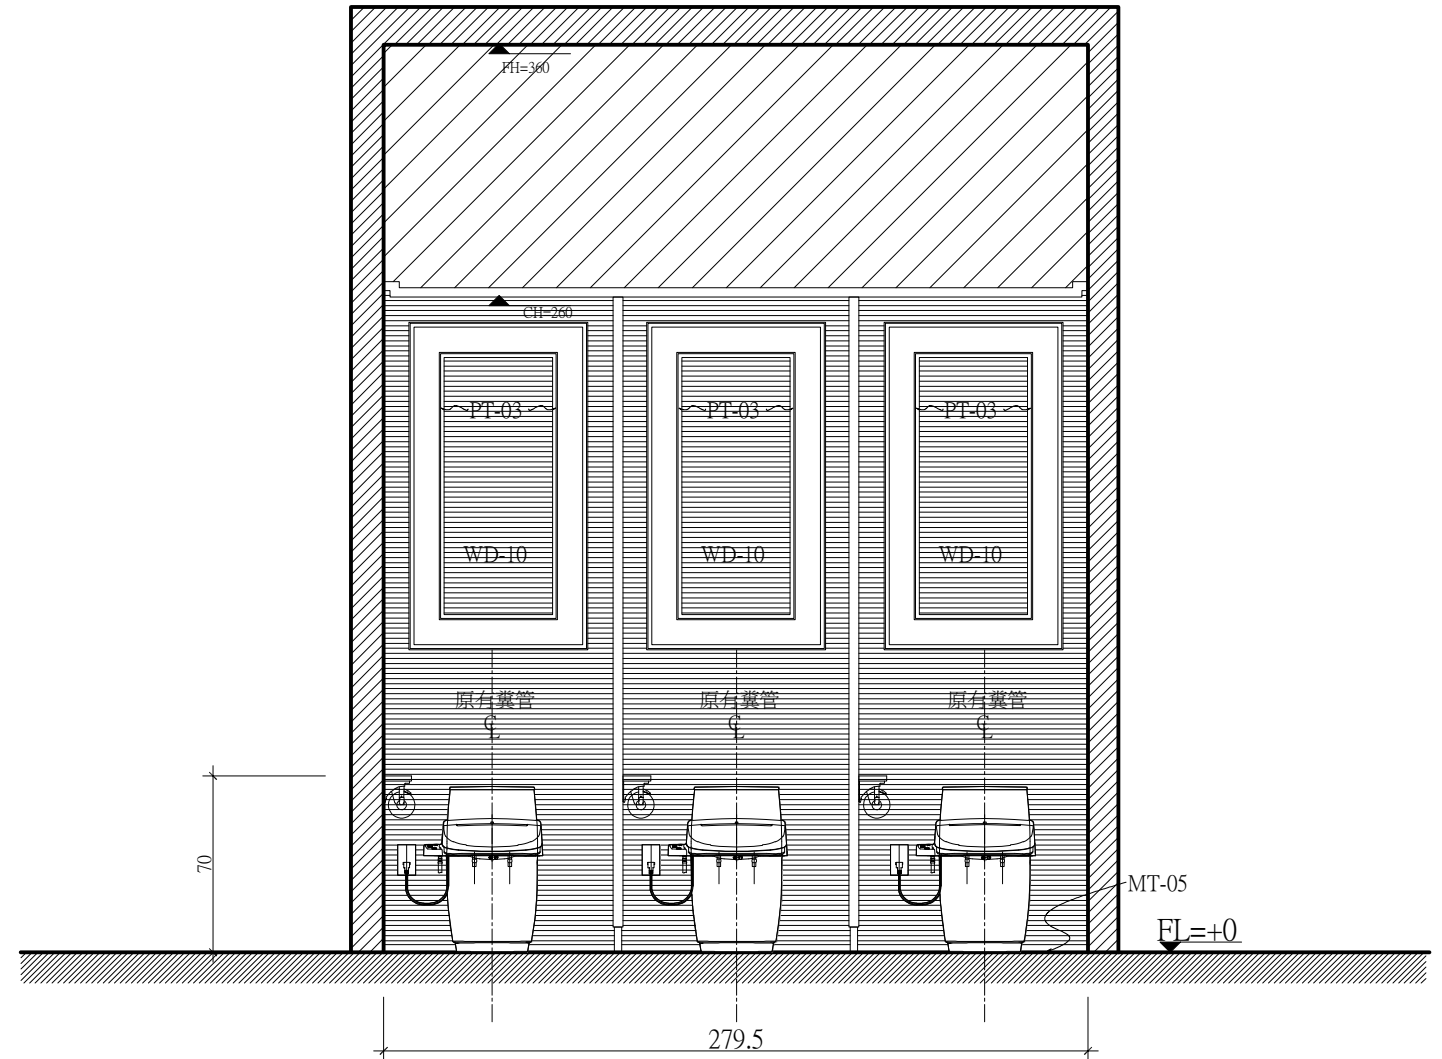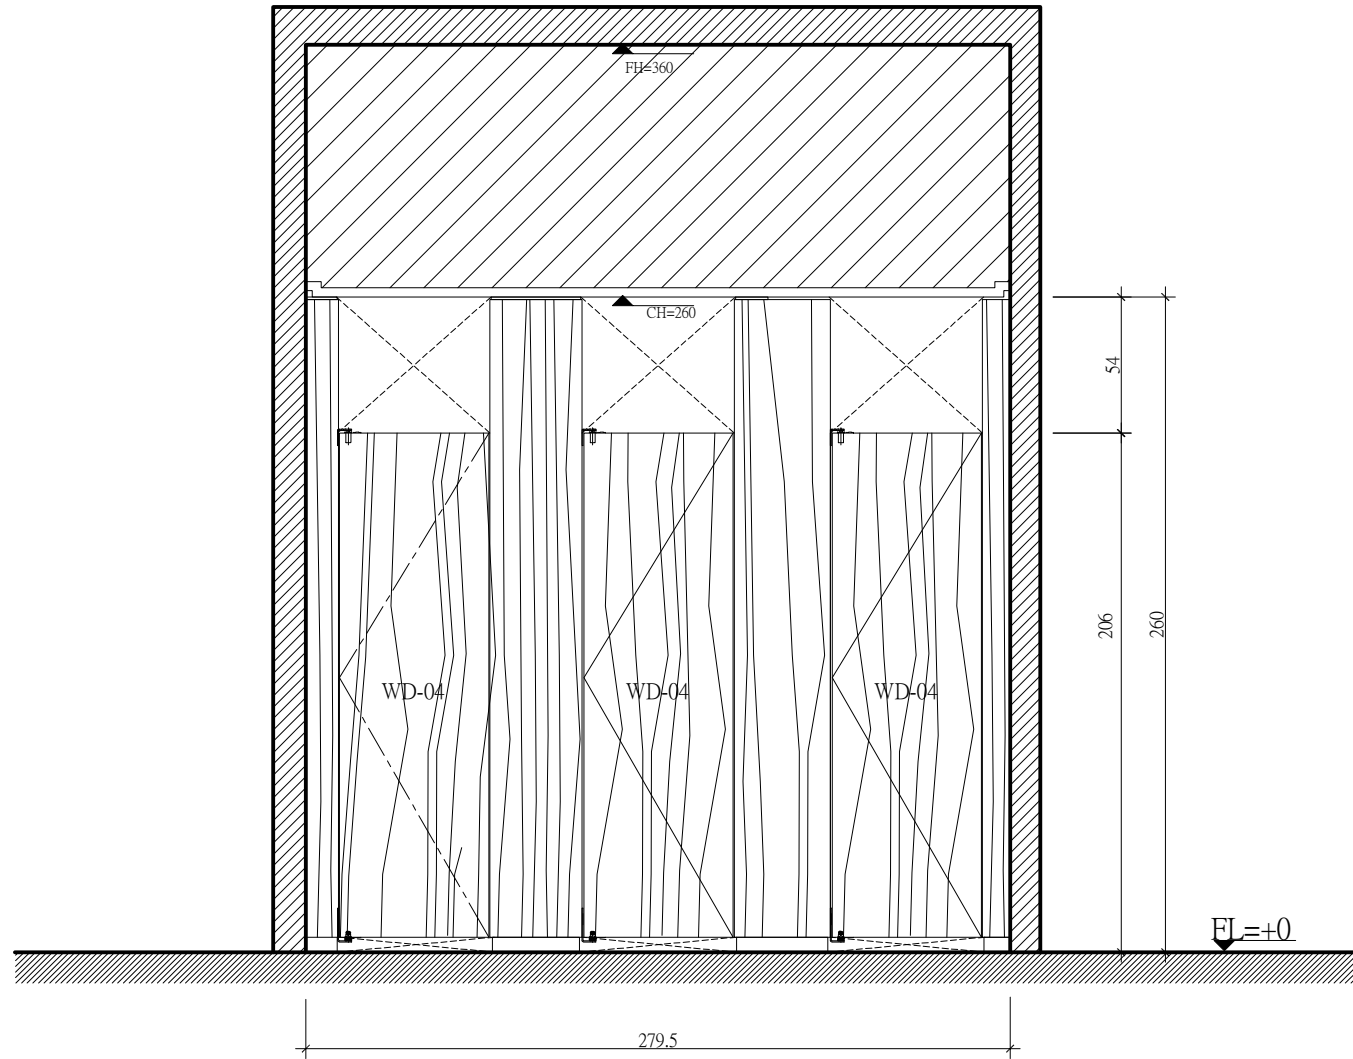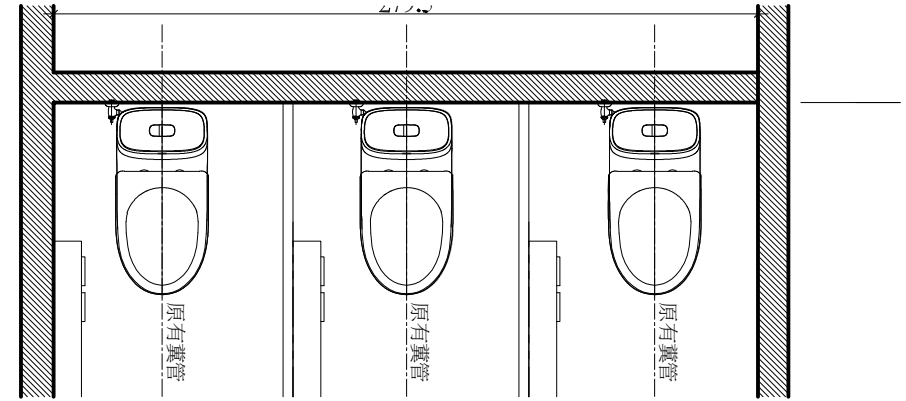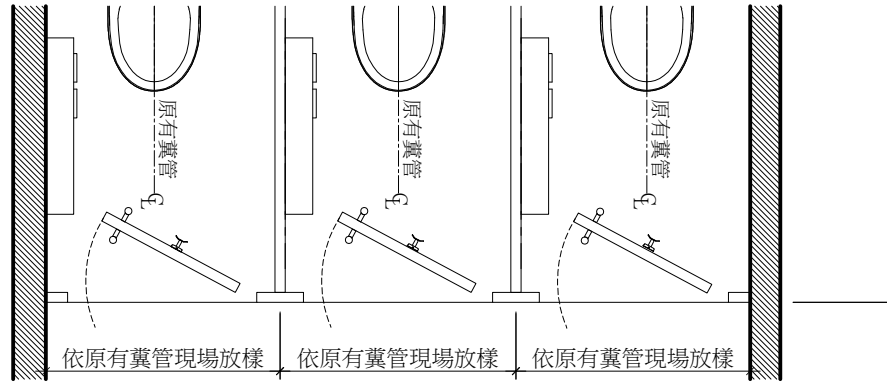

E-2-D ELEVATION

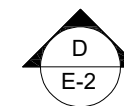

E-2-D ELEVATION

THE GRAND HOTEL

architecture. interior design

E-mail: grand@grand-hotel.org

No 1 Sec.4 Zhongshan North Rd. Taipei Taiwan

台北市中山區中山北路四段一號

Tel : 02 2886-8888 Fax : 02 2885-2885

ALL DESIGNS & SPECIFICATIONS RIGHTS ARE RESERVED FOR AUTHENTIQUE ARCHITECTURE INC.

本圖說隸屬智慧財產權。未經本公司同意不得翻用

Unit

cm

Date

2026/08/18

Scale

1/30

Title


E-2-D

Project


圓山大飯店 B1F 東側廁所

No


18 / E-02-D

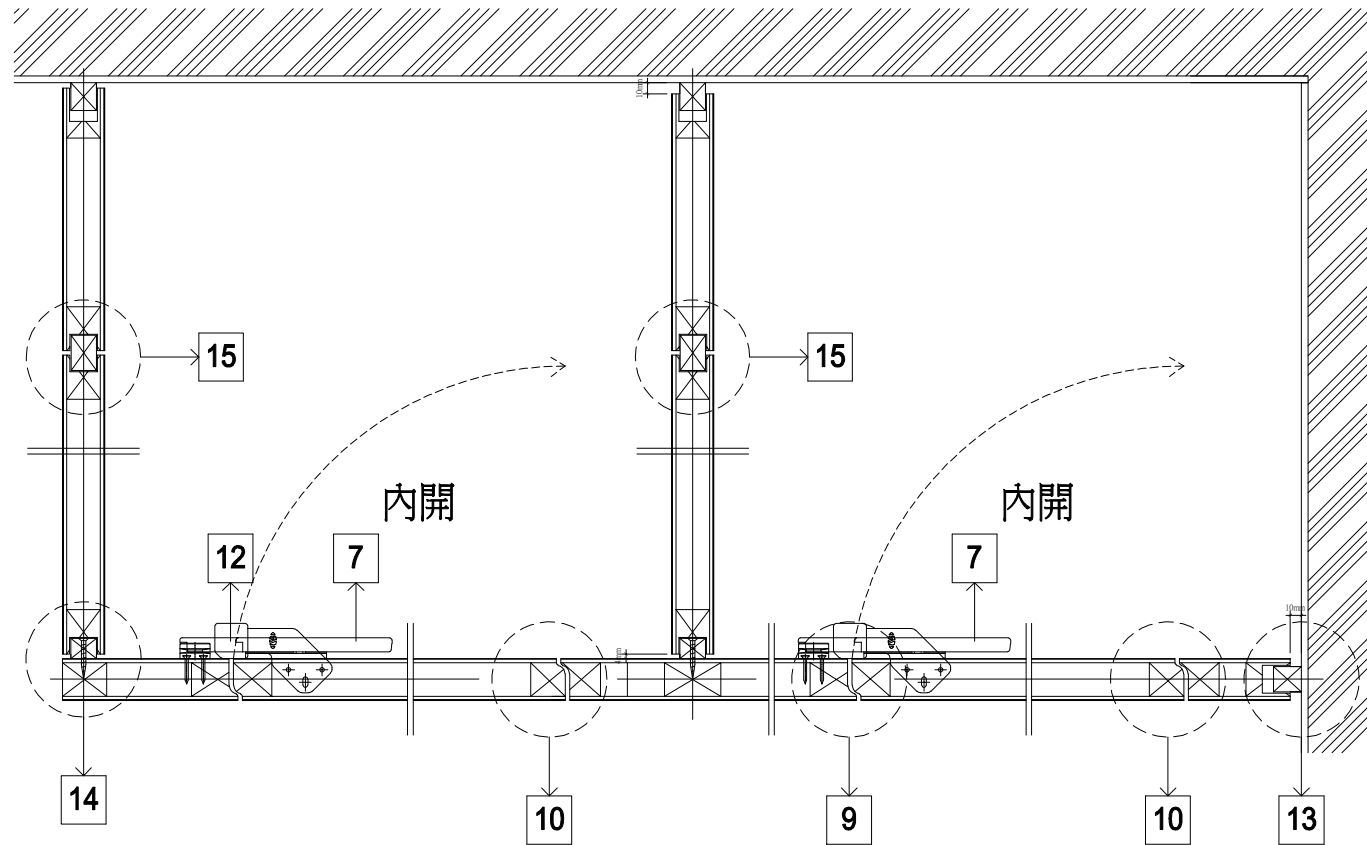


5 五金配置大樣圖

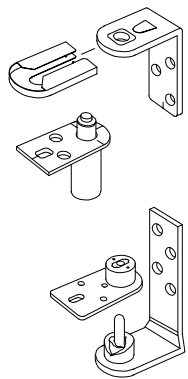


6 上,下鉸鍊詳圖

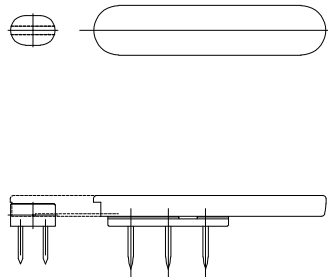


7 門鎖大樣圖

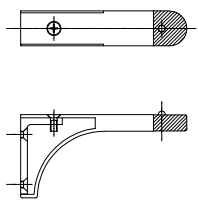


8 衣帽掛勾大樣圖

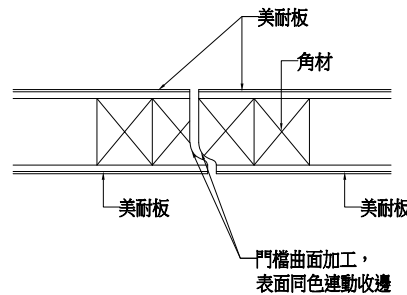


9 立柱與門扇大樣圖(一)

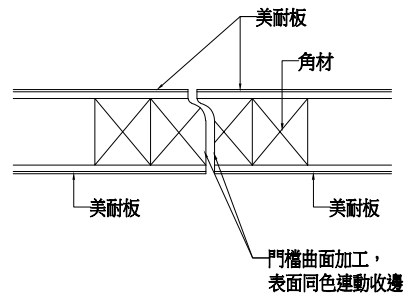


10 立柱與門扇大樣圖(二)

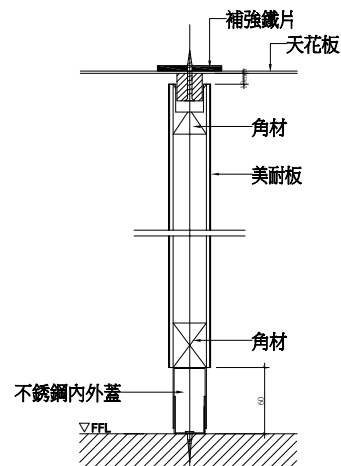


11 不銹鋼踢腳詳圖

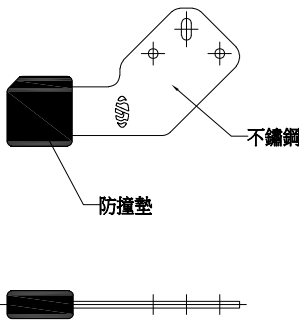


12 門檔大樣圖

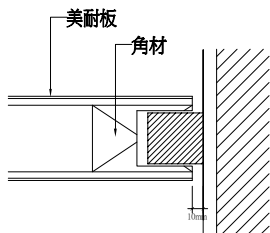

13 立柱與牆面接合大樣圖

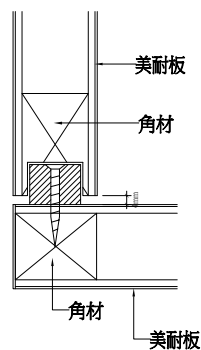


14 轉角接合大樣圖

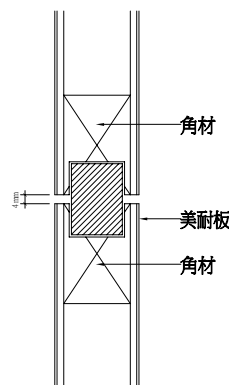


15 板材與板材接合大樣圖

施工規範：



- 1.本工程採用 UM-AICA 浴廁搗擺系統。
- 2.每一隔間，門扇寬 $600\pm 2\text{mm}$ ，隔間板面材採複合板表面貼美耐板。
- 3.門扇，立柱，中隔板採 $40\pm 2\text{mm}$ 厚表面貼美耐板。
- 4.五金配件材質如下：
 - (1)天地鉸鍊：採不銹鋼製成，可微調自動回歸功能。
 - (2)水平門鎖：採亞鉛合金製成，銀色塗裝。
 - (3)門檔：採不銹鋼製成。
 - (4)衣帽掛勾：亞鉛合金。
 - (5)踢腳板：不銹鋼內外蓋處理。
- 5.本工程連工帶料，採責任施工。
- 6.所有材料，顏色及配件，施工前承商須送樣品經甲方及建築師審核認可，方可進場施工。

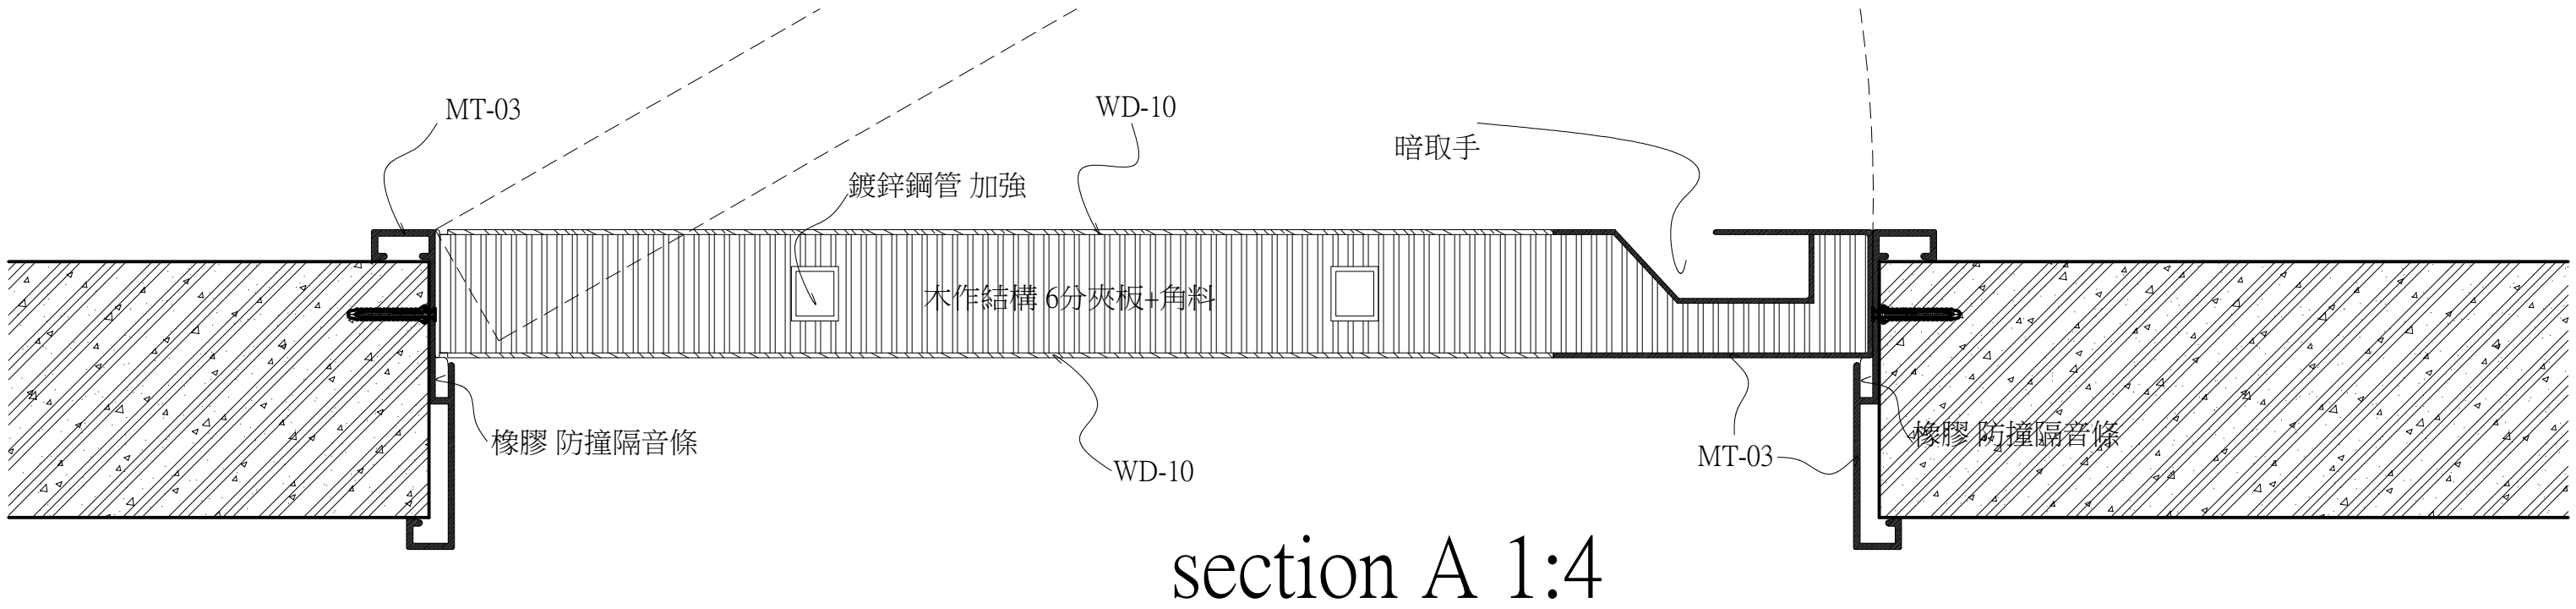

section A 1:4

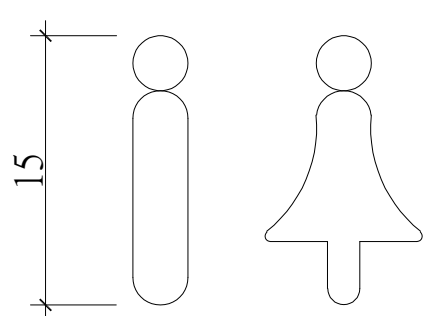

蚀刻LOGO

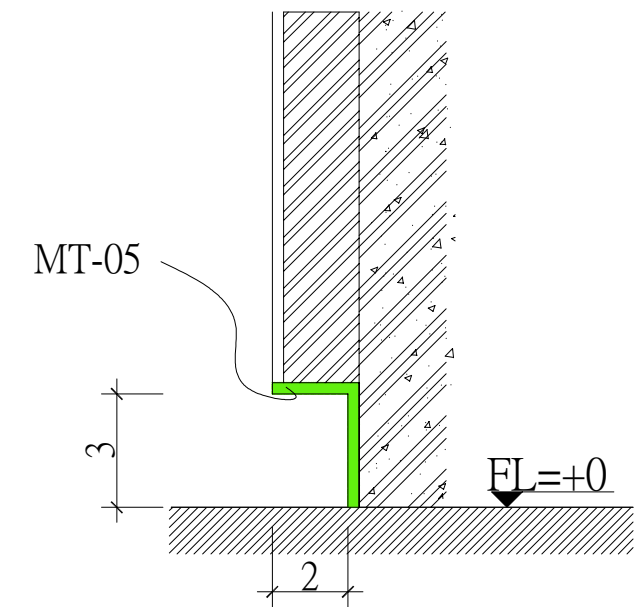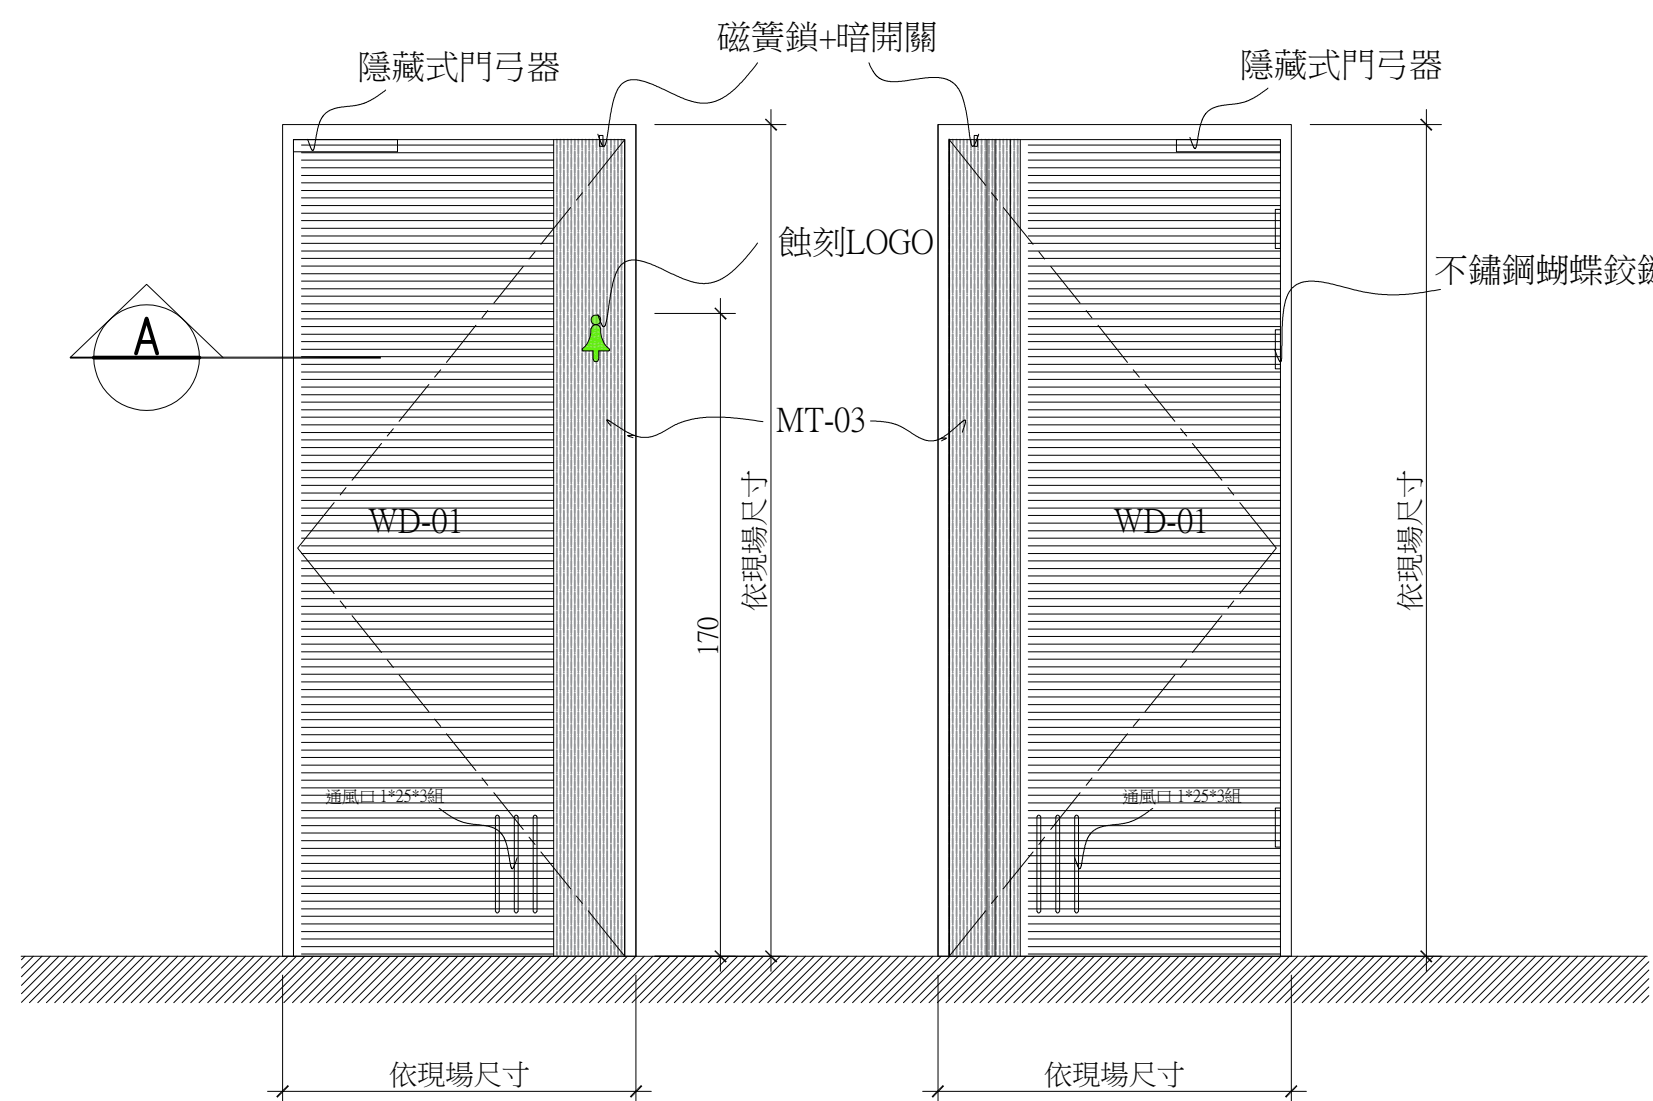

地坪/牆面 交接

THE GRAND HOTEL

architecture. interior design

E-mail: grand@grand-hotel.org

No 1 Sec.4 Zhongshan North Rd. Taipei Taiwan
ALL DESIGNS & SPECIFICATIONS RIGHTS ARE RESERVED FOR AUTHENTIQUE ARCHITECTURE INC.
台北市中山區中山北路四段一號
本圖說隸屬智慧財產權，未經本公司同意不得翻用
Tel : 02 2886-8888 Fax : 02 2885-2885

Unit
cm


Date
2026/08/18

Scale
1/20


Title
入口大門詳圖

Project
圓山大飯店 B1F 東側廁所

No
21 / D-03

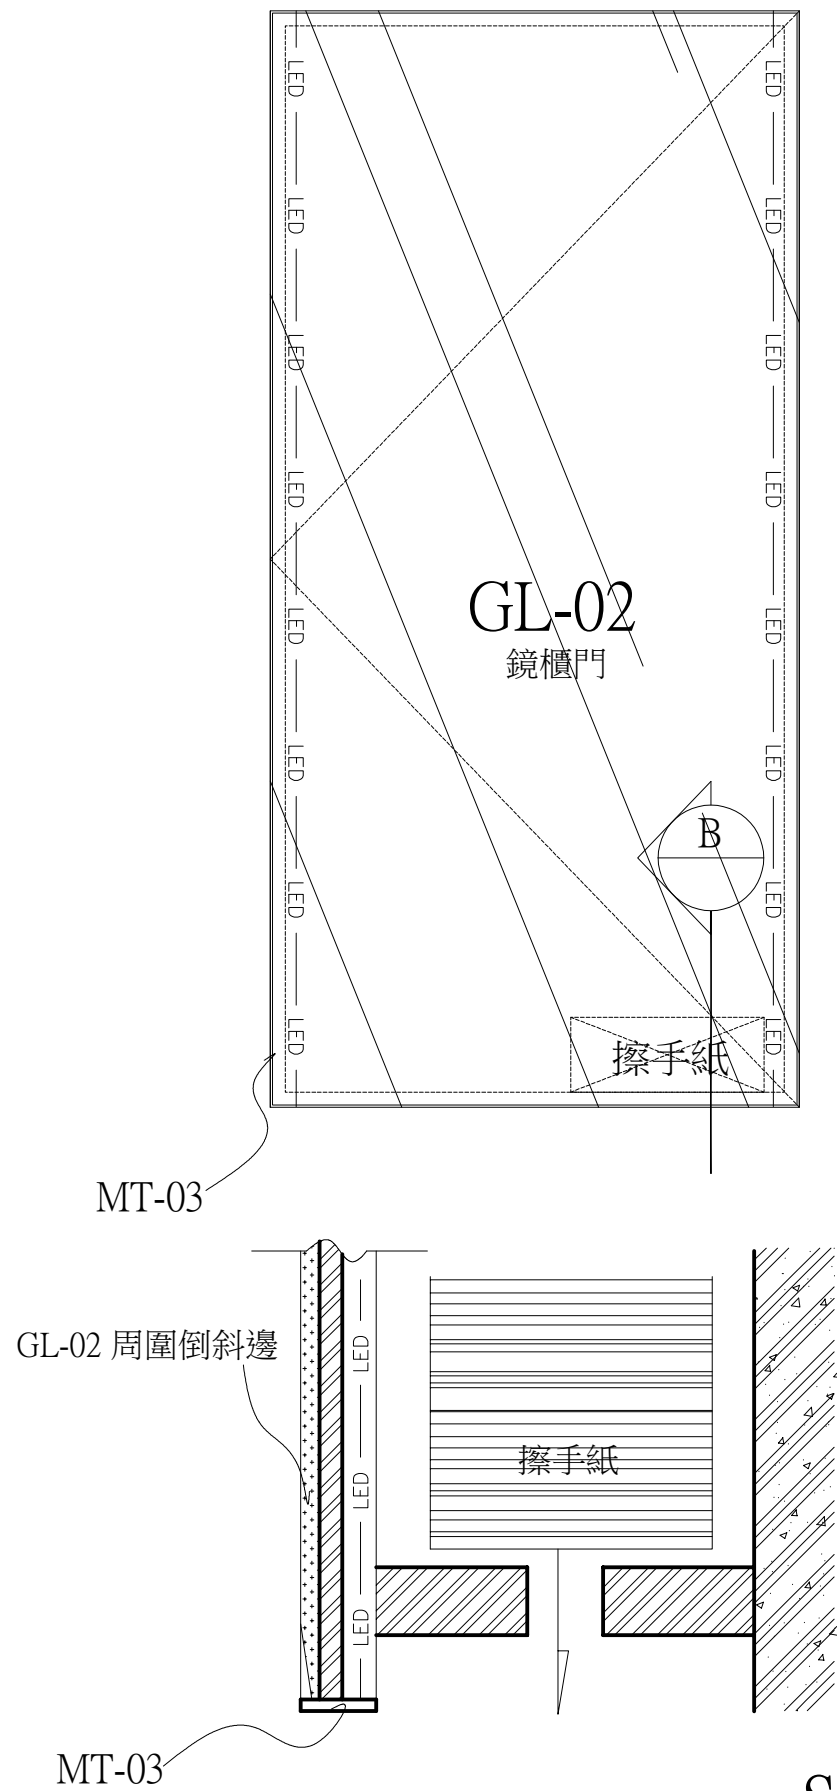

section B 1:2

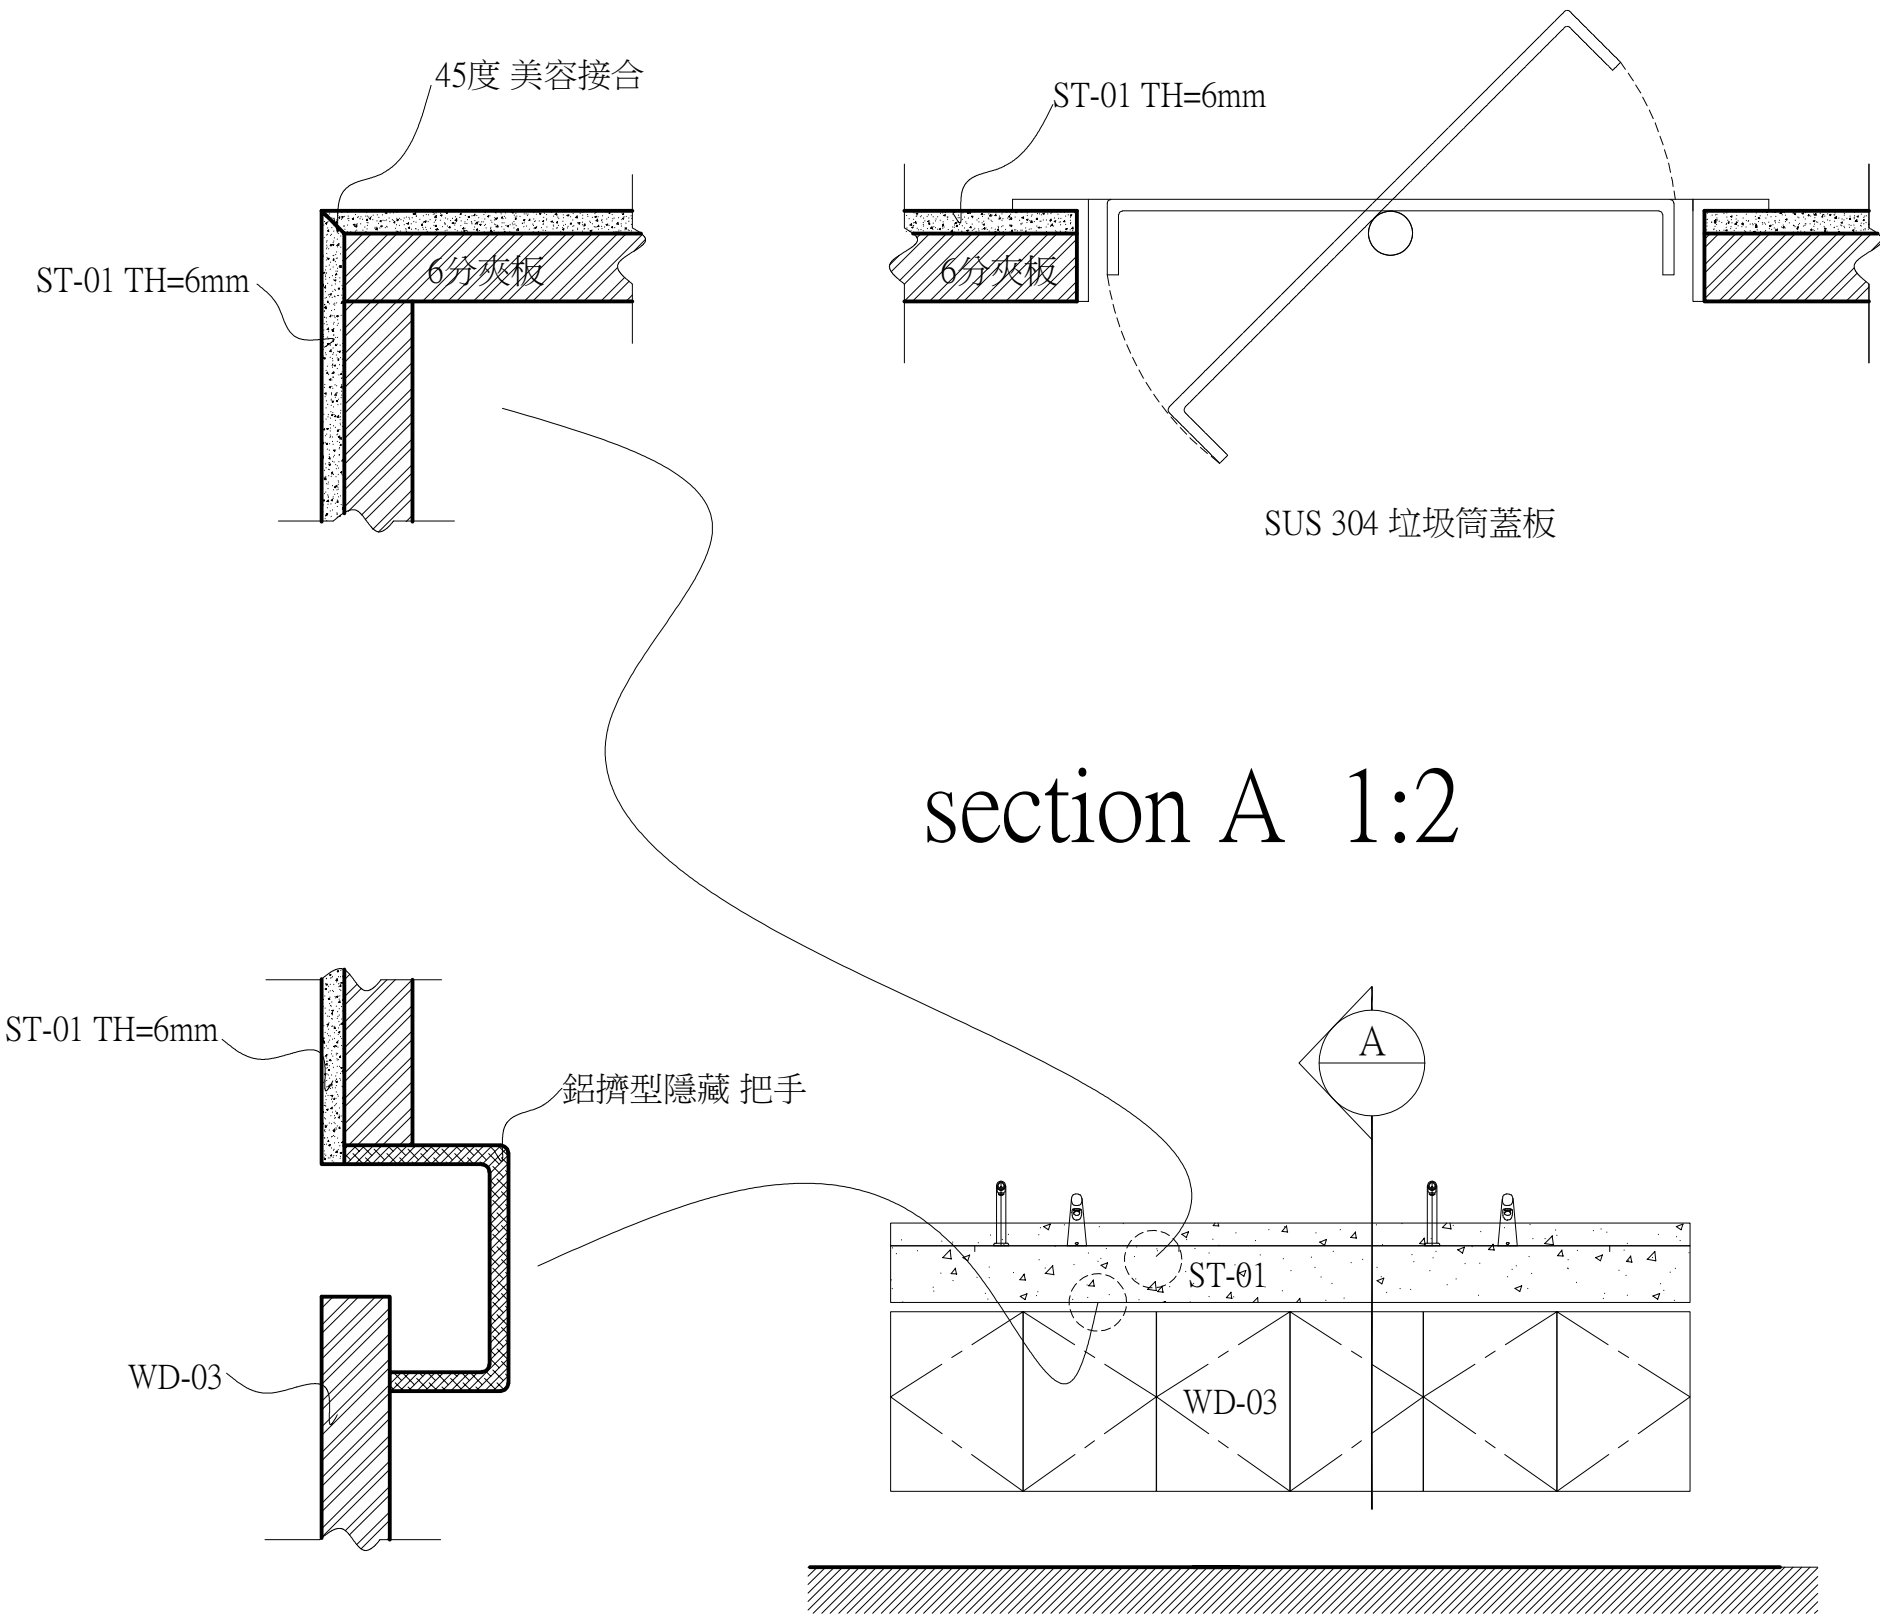

section A 1:2