

# 台北圓山大飯店

## 總表[空白標單]

112/08

|      |                                            |       |                       |
|------|--------------------------------------------|-------|-----------------------|
| 工程名稱 | 網球場圍籬鐵絲網部分更新工程                             | 會計科目  |                       |
| 施工地點 | 台北圓山聯誼會網球場                                 | 工程編號  |                       |
| 項次   | 工 作 項 目                                    | 金額(元) | 備註                    |
| 壹    | 施工費                                        |       |                       |
| 一    | 鍍鋅包塑勾花網(綠色,線徑3.2mm2包塑4.7mm2以上,網孔5.5*5.5mm) |       | 本項不納入物價調整             |
| 二    | 雜項工程                                       |       | 本項不納入物價調整             |
| 貳    | 職業安全衛生管理費(壹)×0.3%                          |       | 本項不隨發包決標數打折,本項不納入物價調整 |
| 參    | 工程保險費                                      |       | 本項不納入物價調整             |
| 肆    | 營業稅(壹~肆)×5%                                |       | 本項不納入物價調整             |
|      | 工程費(壹~肆)總計                                 |       |                       |

廠商：

地址：

電話：

負責人：

(請加蓋公司大小章)

**台北圓山大飯店**  
**詳細價目表[空白標單]**

112/08

|      |                                            |     |      |      |     |                 |
|------|--------------------------------------------|-----|------|------|-----|-----------------|
| 工程名稱 | 網球場圍籬鐵絲網部分更新工程                             |     |      | 會計科目 |     |                 |
| 施工地點 | 台北圓山聯誼會網球場                                 |     |      | 工程編號 |     |                 |
| 項次   | 項 目 及 說 明                                  | 單 位 | 數 量  | 單 價  | 複 價 | 備 註             |
| 壹    | 施工費                                        |     |      |      |     |                 |
| 一    | 鍍鋅包塑勾花網(綠色,線徑3.2mm2包塑4.7mm2以上,網孔5.5*5.5mm) |     |      |      |     |                 |
|      | W:140cm * H:350cm                          | 片   | 59.0 |      |     |                 |
|      | W:140cm * H:350cm                          | 片   | 77.0 |      |     |                 |
|      | W:310cm * H:140cm                          | 片   | 5.0  |      |     |                 |
|      | W:210cm * H:140cm                          | 片   | 1.0  |      |     |                 |
|      | W:125cm * H:150cm                          | 片   | 1.0  |      |     |                 |
|      | W:310cm * H:150cm                          | 片   | 9.0  |      |     |                 |
|      | W:270cm * H:290cm                          | 片   | 1.0  |      |     |                 |
|      | W:310cm * H:290cm                          | 片   | 8.0  |      |     |                 |
|      | W:115cm * H:290cm                          | 片   | 1.0  |      |     |                 |
|      | (一)小計                                      |     |      |      |     |                 |
| 二    | 雜項工程                                       |     |      |      |     |                 |
| 2.1  | 舊有菱形網拆除清運                                  | 式   | 1.0  |      |     |                 |
| 2.2  | 既有欄杆歪斜校正及毀損處修復(含焊接)                        | 式   | 1.0  |      |     |                 |
| 2.3  | 既有欄杆去漆                                     | 式   | 1.0  |      |     |                 |
| 2.4  | 既有欄杆油漆(1底2面,防鏽底漆)                          | 式   | 1.0  |      |     | 乙方需拿色卡予<br>甲方選擇 |
| 2.5  | 鎖固五金另料(不鏽鋼)                                | 式   | 1.0  |      |     | 詳大樣圖            |

# 台北圓山大飯店 詳細價目表[空白標單]

112/08

|      |                   |     |     |      |     |     |
|------|-------------------|-----|-----|------|-----|-----|
| 工程名稱 | 網球場圍籬鐵絲網部分更新工程    |     |     | 會計科目 |     |     |
| 施工地點 | 台北圓山聯誼會網球場        |     |     | 工程編號 |     |     |
| 項次   | 項 目 及 說 明         | 單 位 | 數 量 | 單 價  | 複 價 | 備 註 |
| 2.6  | 鍍鋅包塑勾花網安裝工資       | 式   | 1.0 |      |     |     |
|      | (二)小計             |     |     |      |     |     |
|      | (壹)小計             |     |     |      |     |     |
| 貳    | 職業安全衛生管理費(壹)×0.3% | 式   | 1.0 |      |     |     |
| 參    | 工程保險費             | 式   | 1.0 |      |     |     |
| 肆    | 營業稅(壹~肆)×5%       | 式   | 1.0 |      |     |     |
|      | 工程費(壹~肆)總計        |     |     |      |     |     |


廠商：

地址：

電話：

負責人：

(請加蓋公司大小章)

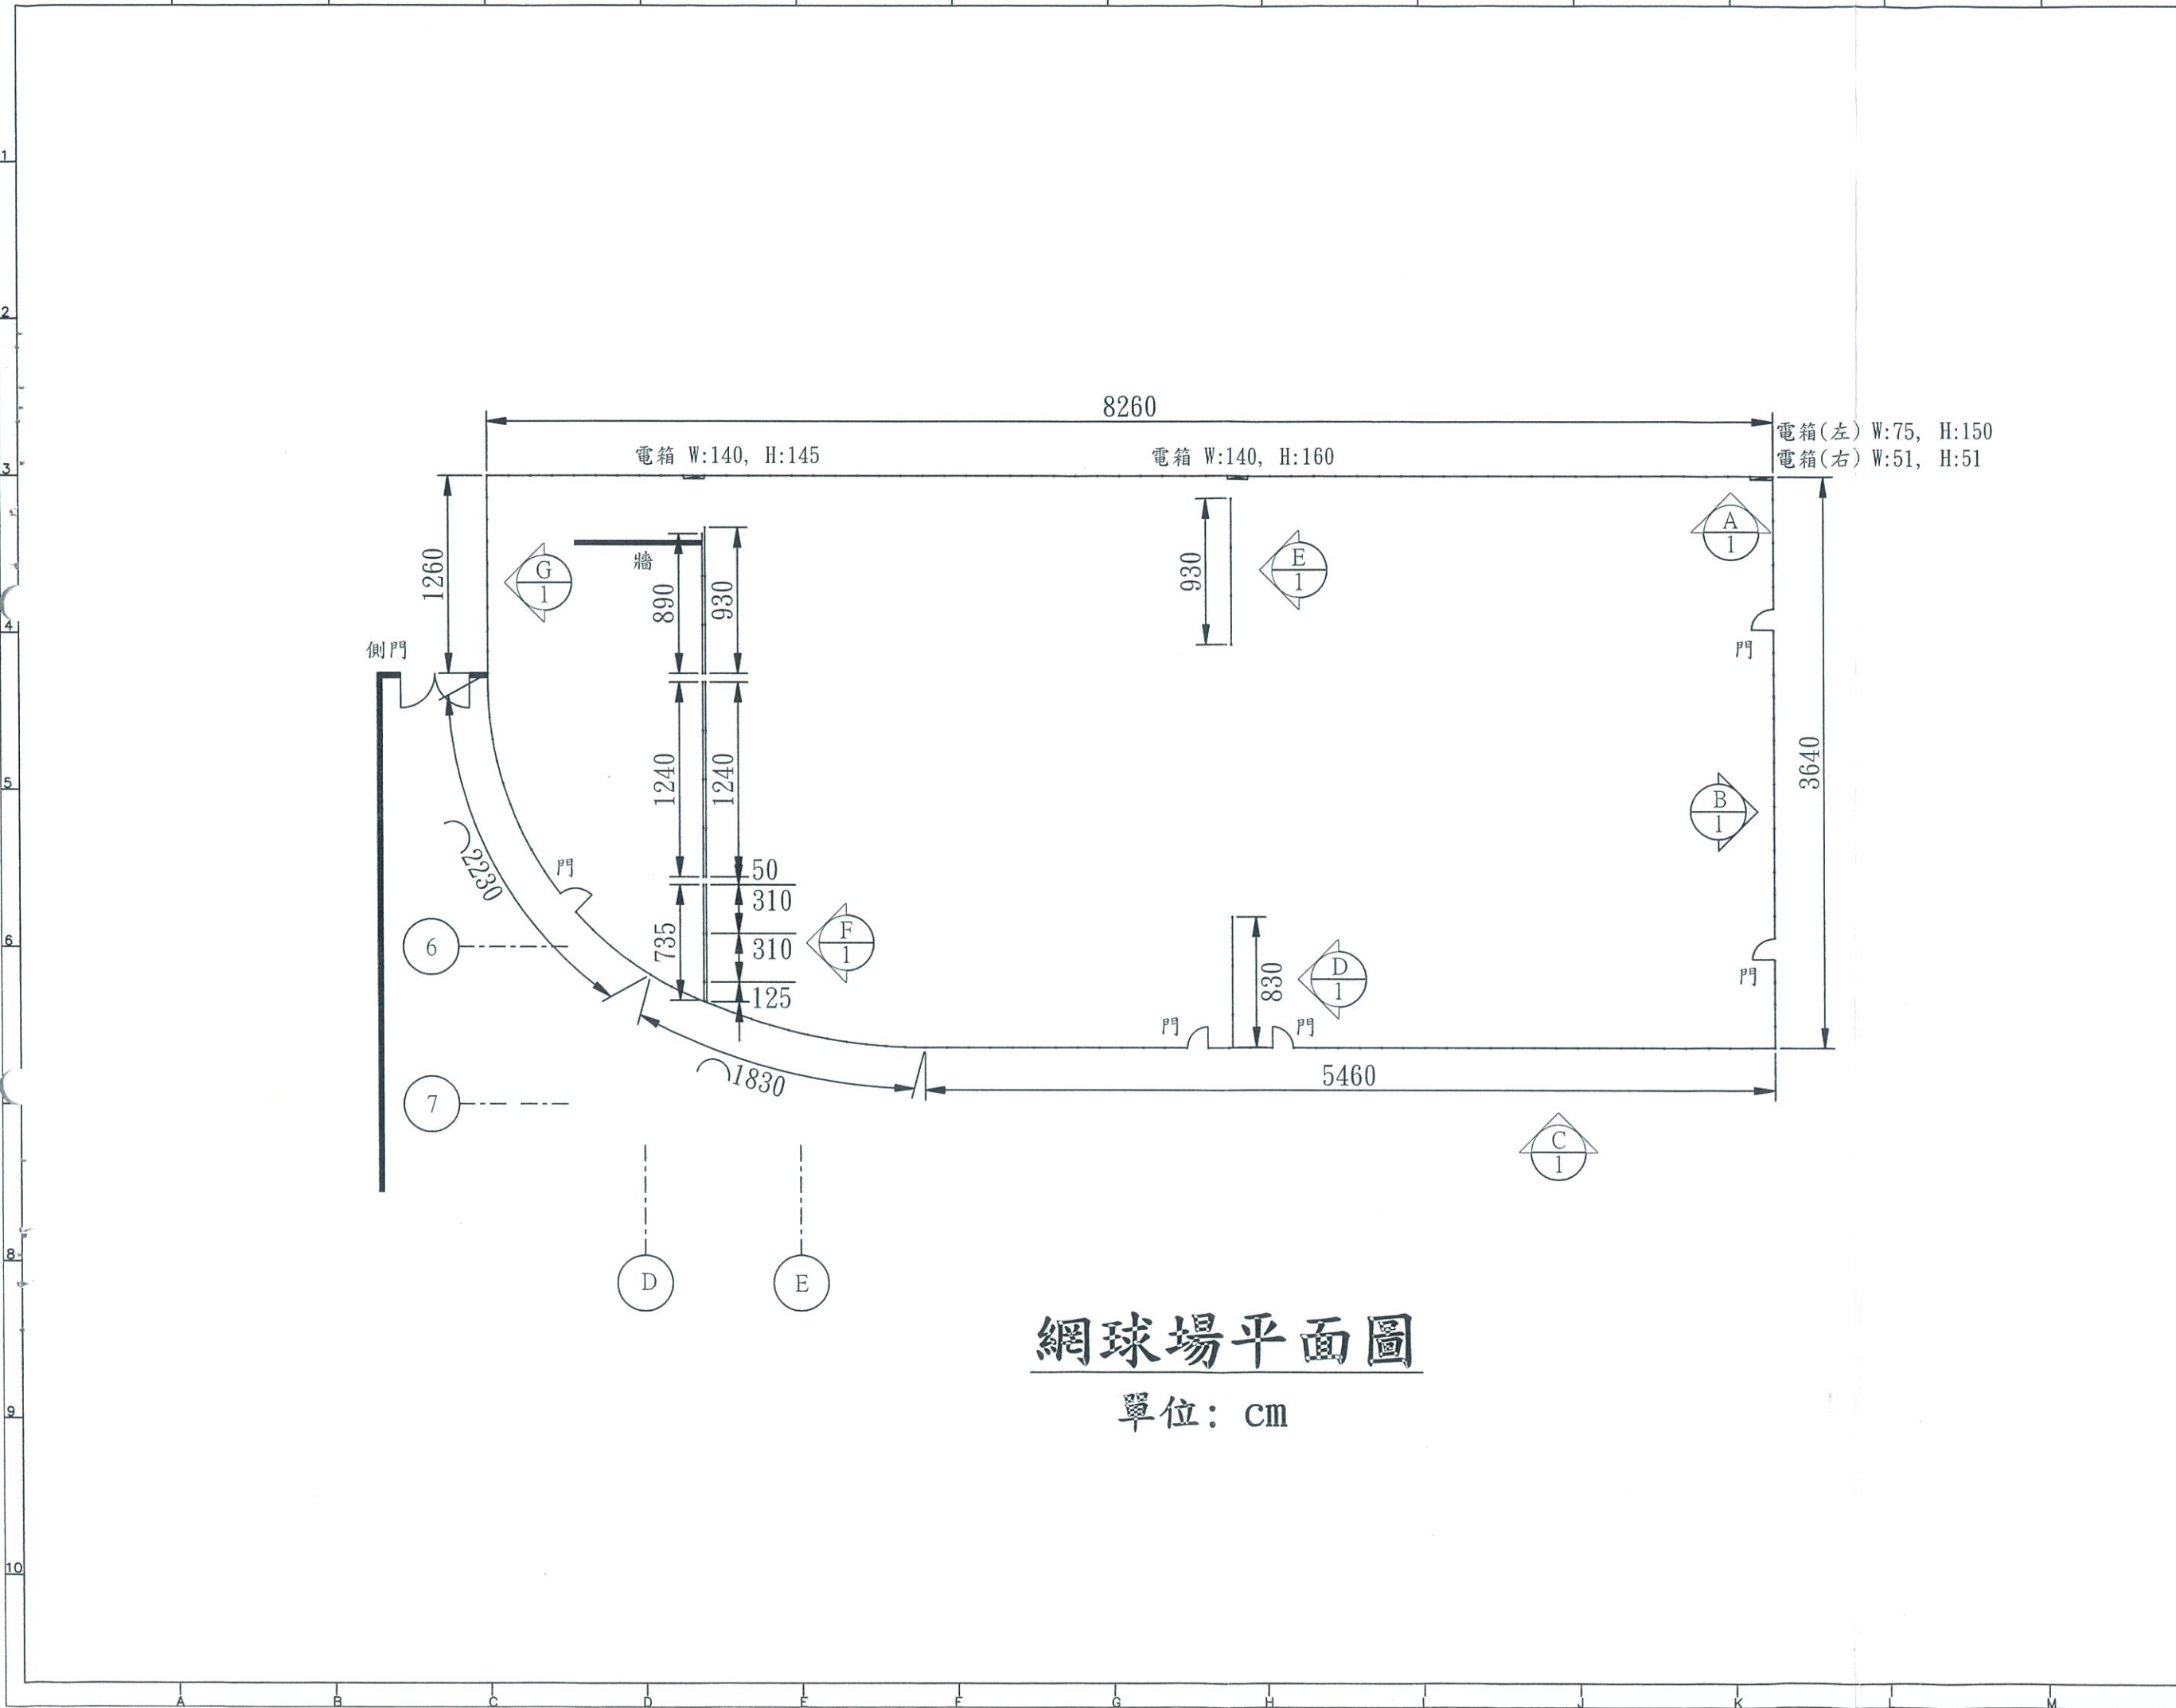

網球場平面圖

單位：cm

| 說明 GENERAL NOTES      |              |            |
|-----------------------|--------------|------------|
|                       |              |            |
|                       |              |            |
| 圖面修正 REVISIONS        |              |            |
| NO.                   | 日期 DATE      | 內容 REMARKS |
|                       |              |            |
|                       |              |            |
|                       |              |            |
| 工程顧問 CONSULTANTS      |              |            |
|                       |              |            |
|                       |              |            |
| 工程名稱 PROJECT          |              |            |
| 台北圓山聯誼會網球場圍籬鐵絲網部分更新工程 |              |            |
| 圖面名稱 DRAWING TITLE    |              |            |
| 網球場平面圖                |              |            |
| 簽章 SIGNATURE          |              |            |
|                       |              |            |
|                       |              |            |
| 比例尺 SCALE             |              |            |
| 日期 DATE               |              |            |
| 繪圖 DRAWN BY           |              |            |
| 核對 CHECKED BY         | 1.           |            |
|                       | 2.           |            |
|                       | 3.           |            |
| 核准 APPROVED BY        |              |            |
| 業務號碼 JOB NO.          |              |            |
| 圖號 DRAWING NO.        | 張號 SHEET NO. |            |
|                       |              | 1 / 5      |

| NO. | 日期 DATE | 内容 REMARKS |
|-----|---------|------------|
|     |         |            |
|     |         |            |
|     |         |            |
|     |         |            |
|     |         |            |

工程顧問 CONSULTANTS

工程名稱 PROJECT

台北圓山聯誼會網球場圍  
籬鐵絲網部分更新工程

| 圖面名稱 | DRAWING TITLE |
|------|---------------|
|      |               |

立面圖

簽章 SIGNATURE

比例尺

SCALE  
日期

DATE \_\_\_\_\_

DRAWN BY:

核對

CHECKED \_\_\_\_\_

核准  
APPROVED BY

業務號  
JOB NO.

JOB NO.

DRAW \_\_\_\_\_

張 璣

SHEET NO. \_\_\_\_\_

9

(2)


✓




---

---


---

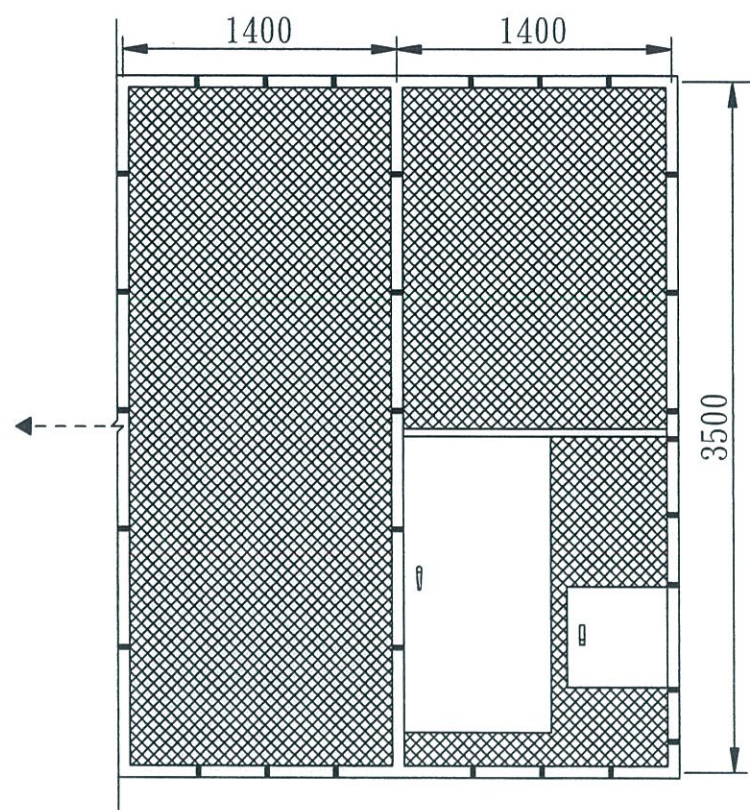


立面圖 單位: mm

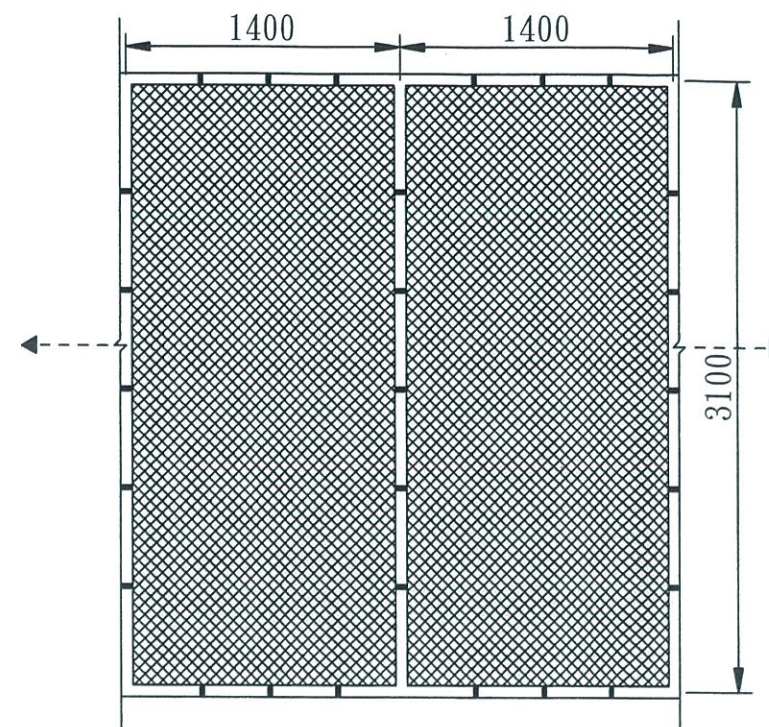


 立面圖 單位: mm

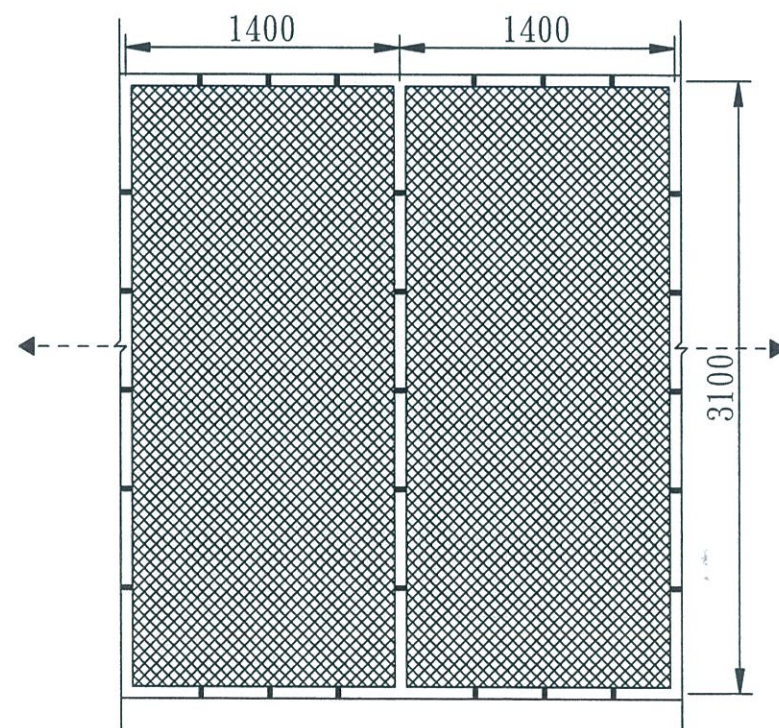


 立面圖 單位: mm

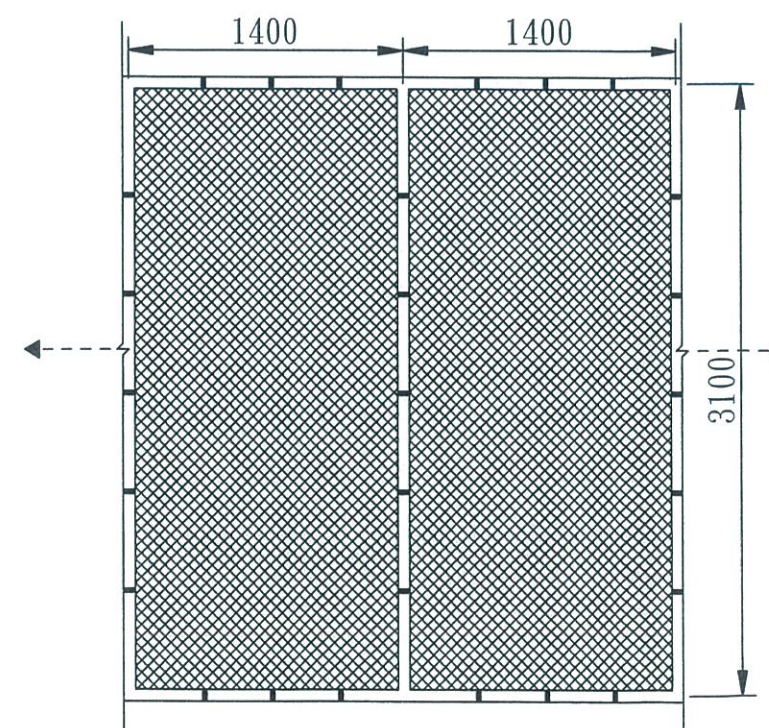

立面圖 單位: mm

9

(2)


✓




---

---

---

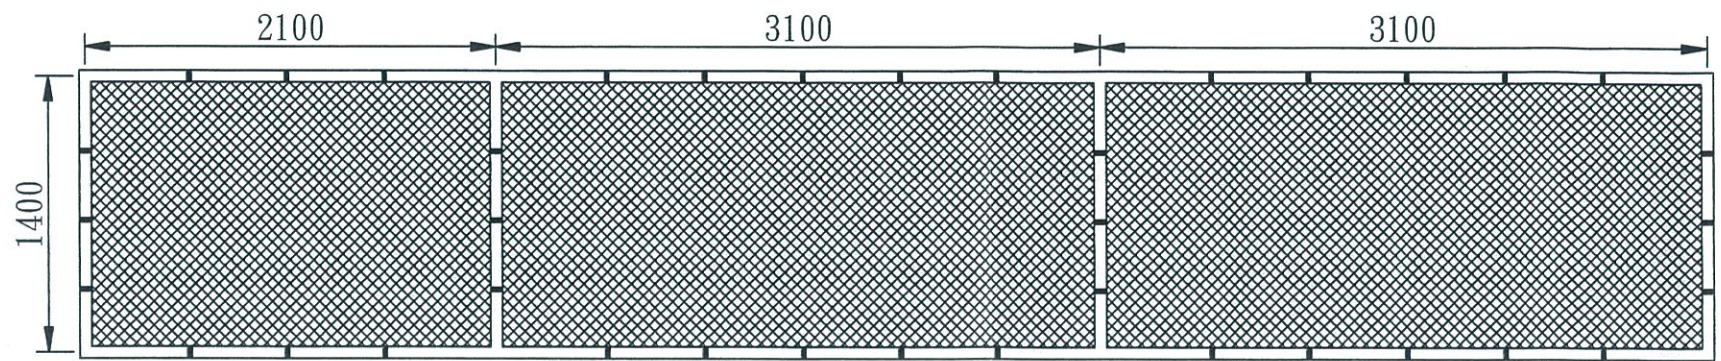

立面圖 單位: mm

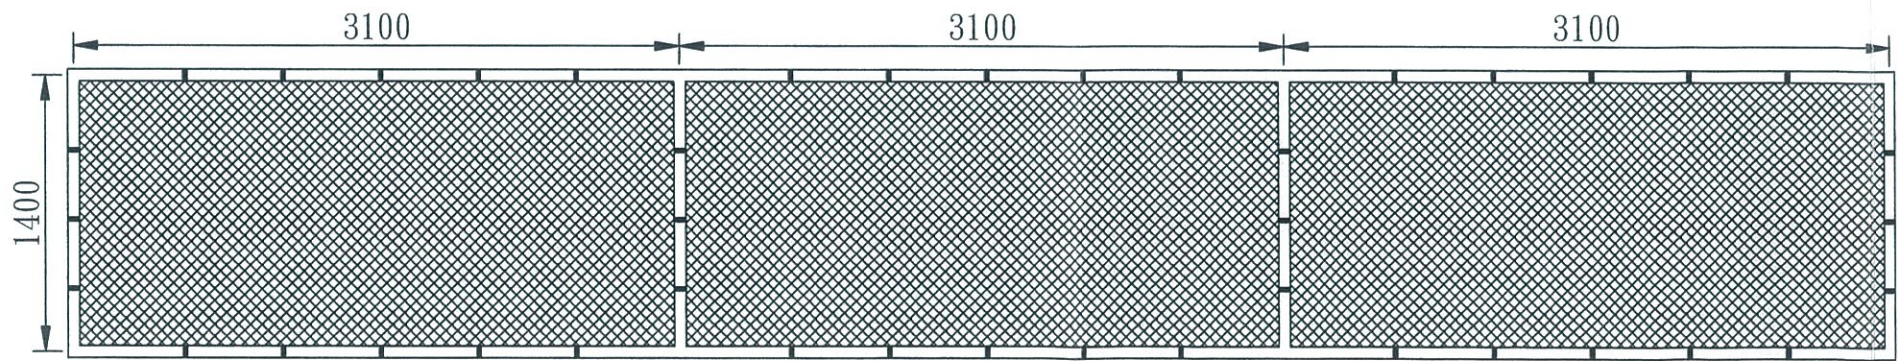

立面圖 單位: mm

說明 GENERAL NOTES

圖面修正 REVISIONS

| NO. | 日期 DATE | 內容 REMARKS |
|-----|---------|------------|
|     |         |            |
|     |         |            |
|     |         |            |
|     |         |            |

工程顧問 CONSULTANTS

工程名稱 PROJECT

台北圓山聯誼會網球場圍  
籬鐵絲網部分更新工程

圖面名稱 DRAWING TITLE

立面圖

簽章 SIGNATURE

比例尺  
SCALE  
日期  
DATE  
繪圖  
DRAWN BY

核對  
CHECKED BY


核准  
APPROVED BY

業務號碼  
JOB NO.

圖號  
DRAWING NO.

張號  
SHEET NO.

3/5

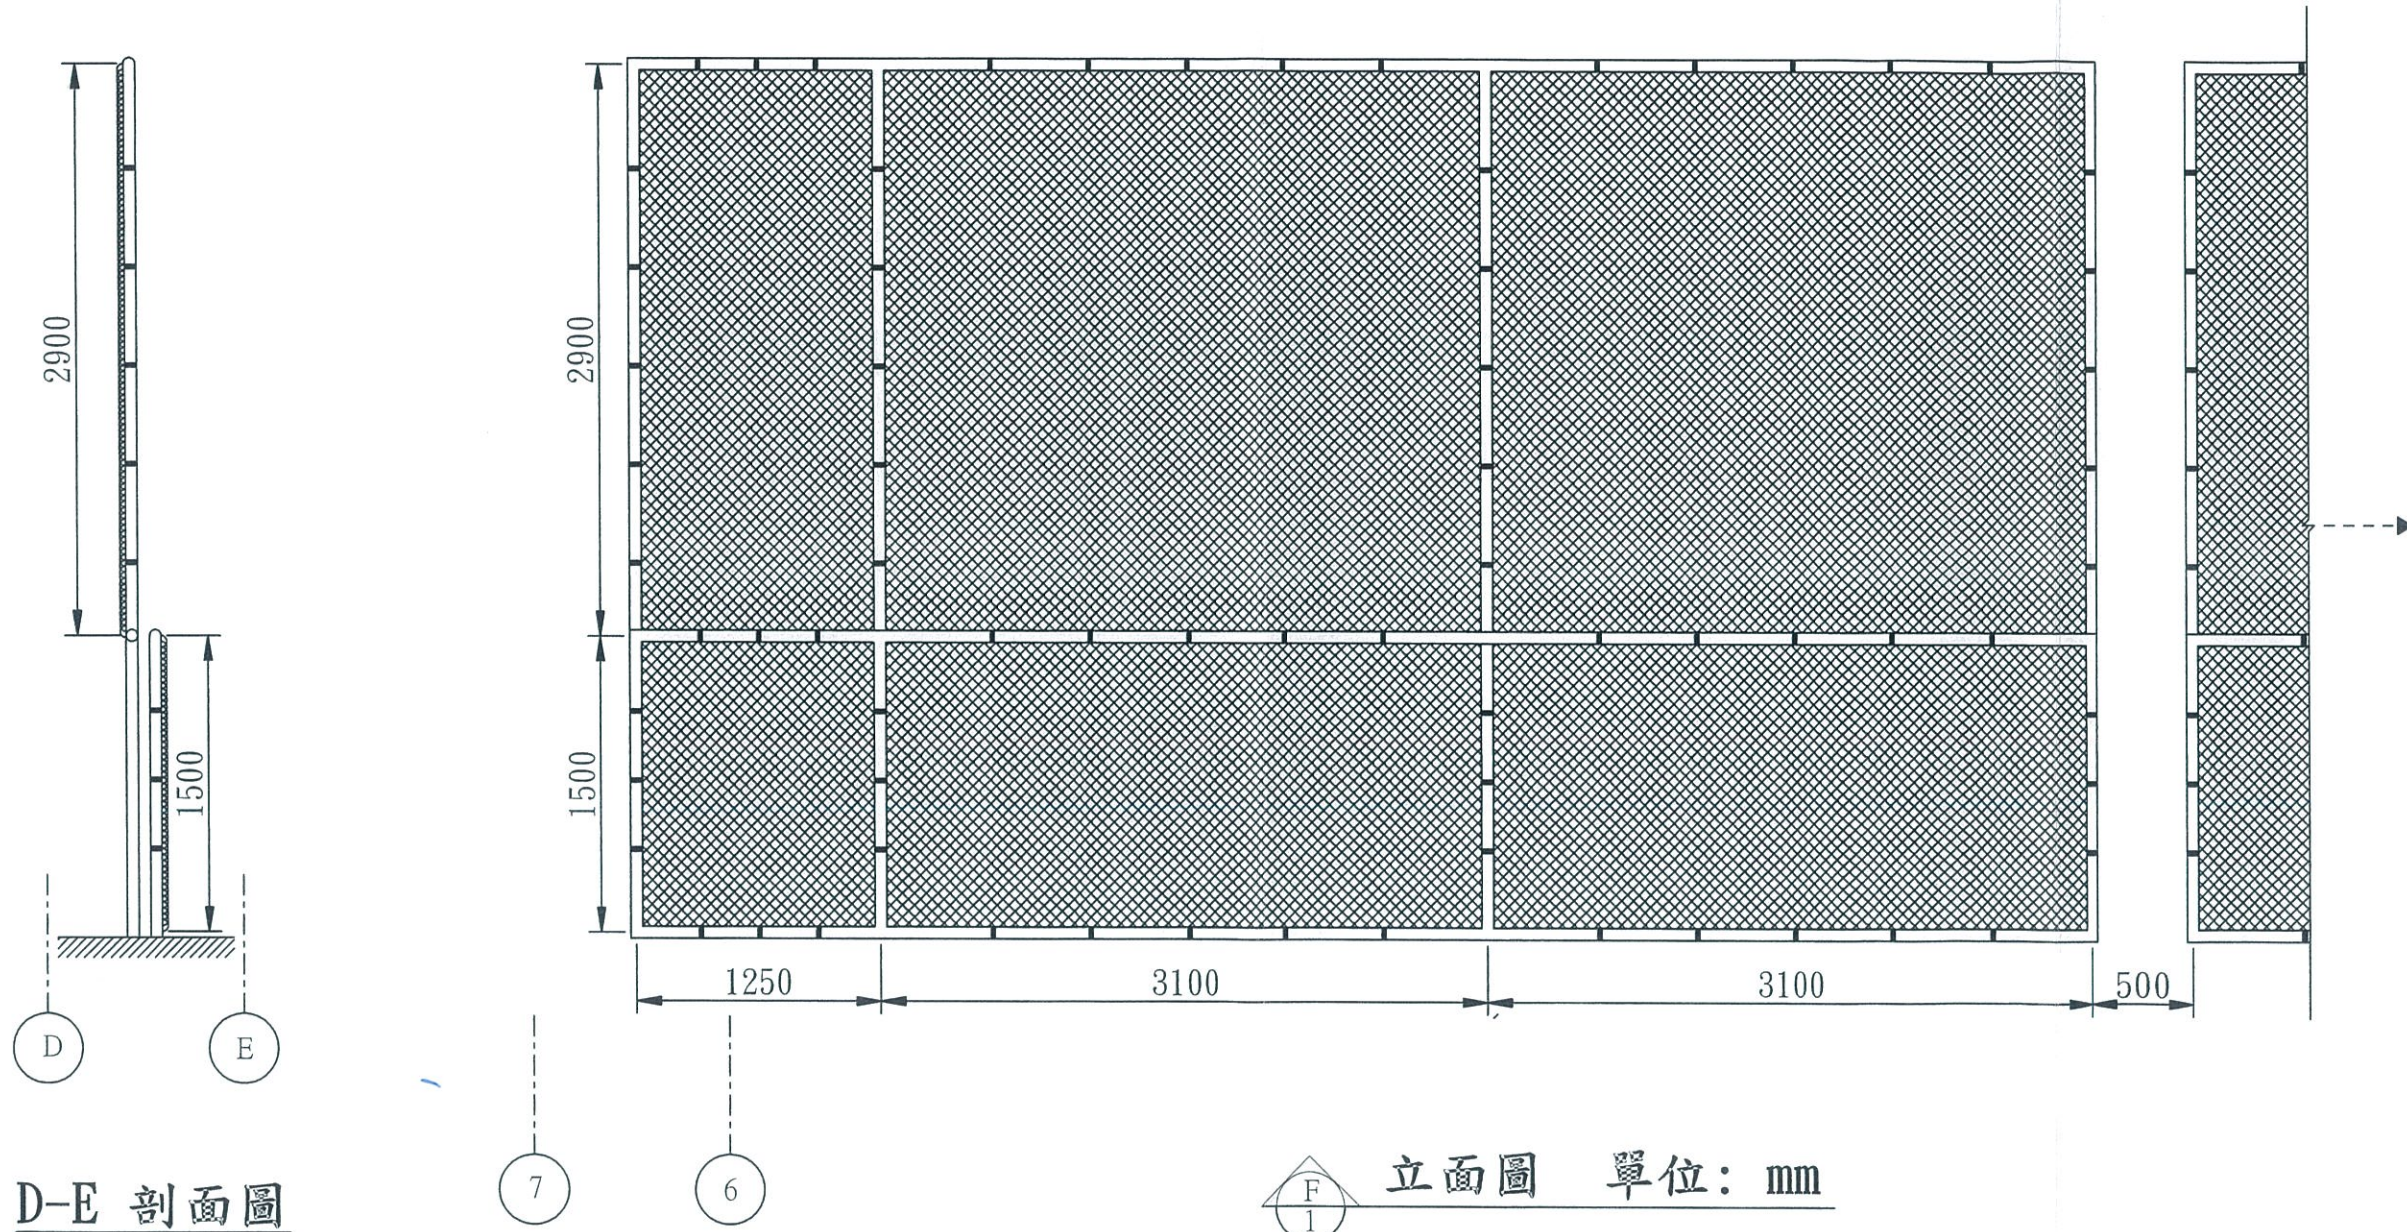

說明 GENERAL NOTES

圖面修正 REVISIONS

| NO. | 日期 DATE | 內容 REMARKS |
|-----|---------|------------|
|     |         |            |
|     |         |            |
|     |         |            |
|     |         |            |

工程顧問 CONSULTANTS

工程名稱 PROJECT

台北圓山聯誼會網球場圍  
籬鐵絲網部分更新工程

圖面名稱 DRAWING TITLE

立面圖 & 剖面圖

簽章 SIGNATURE

比例尺  
SCALE  
日期  
DATE  
繪圖  
DRAWN BY

核對  
CHECKED BY



核准  
APPROVED BY

業務號碼  
JOB NO.

圖號  
DRAWING NO.


張號  
SHEET NO.

4/5

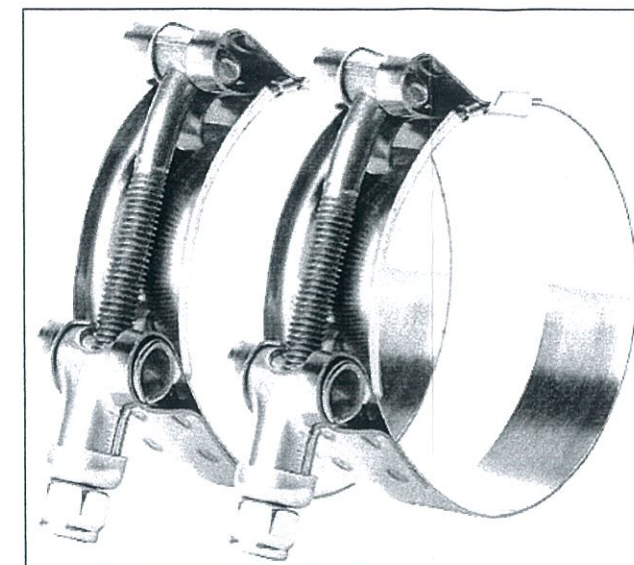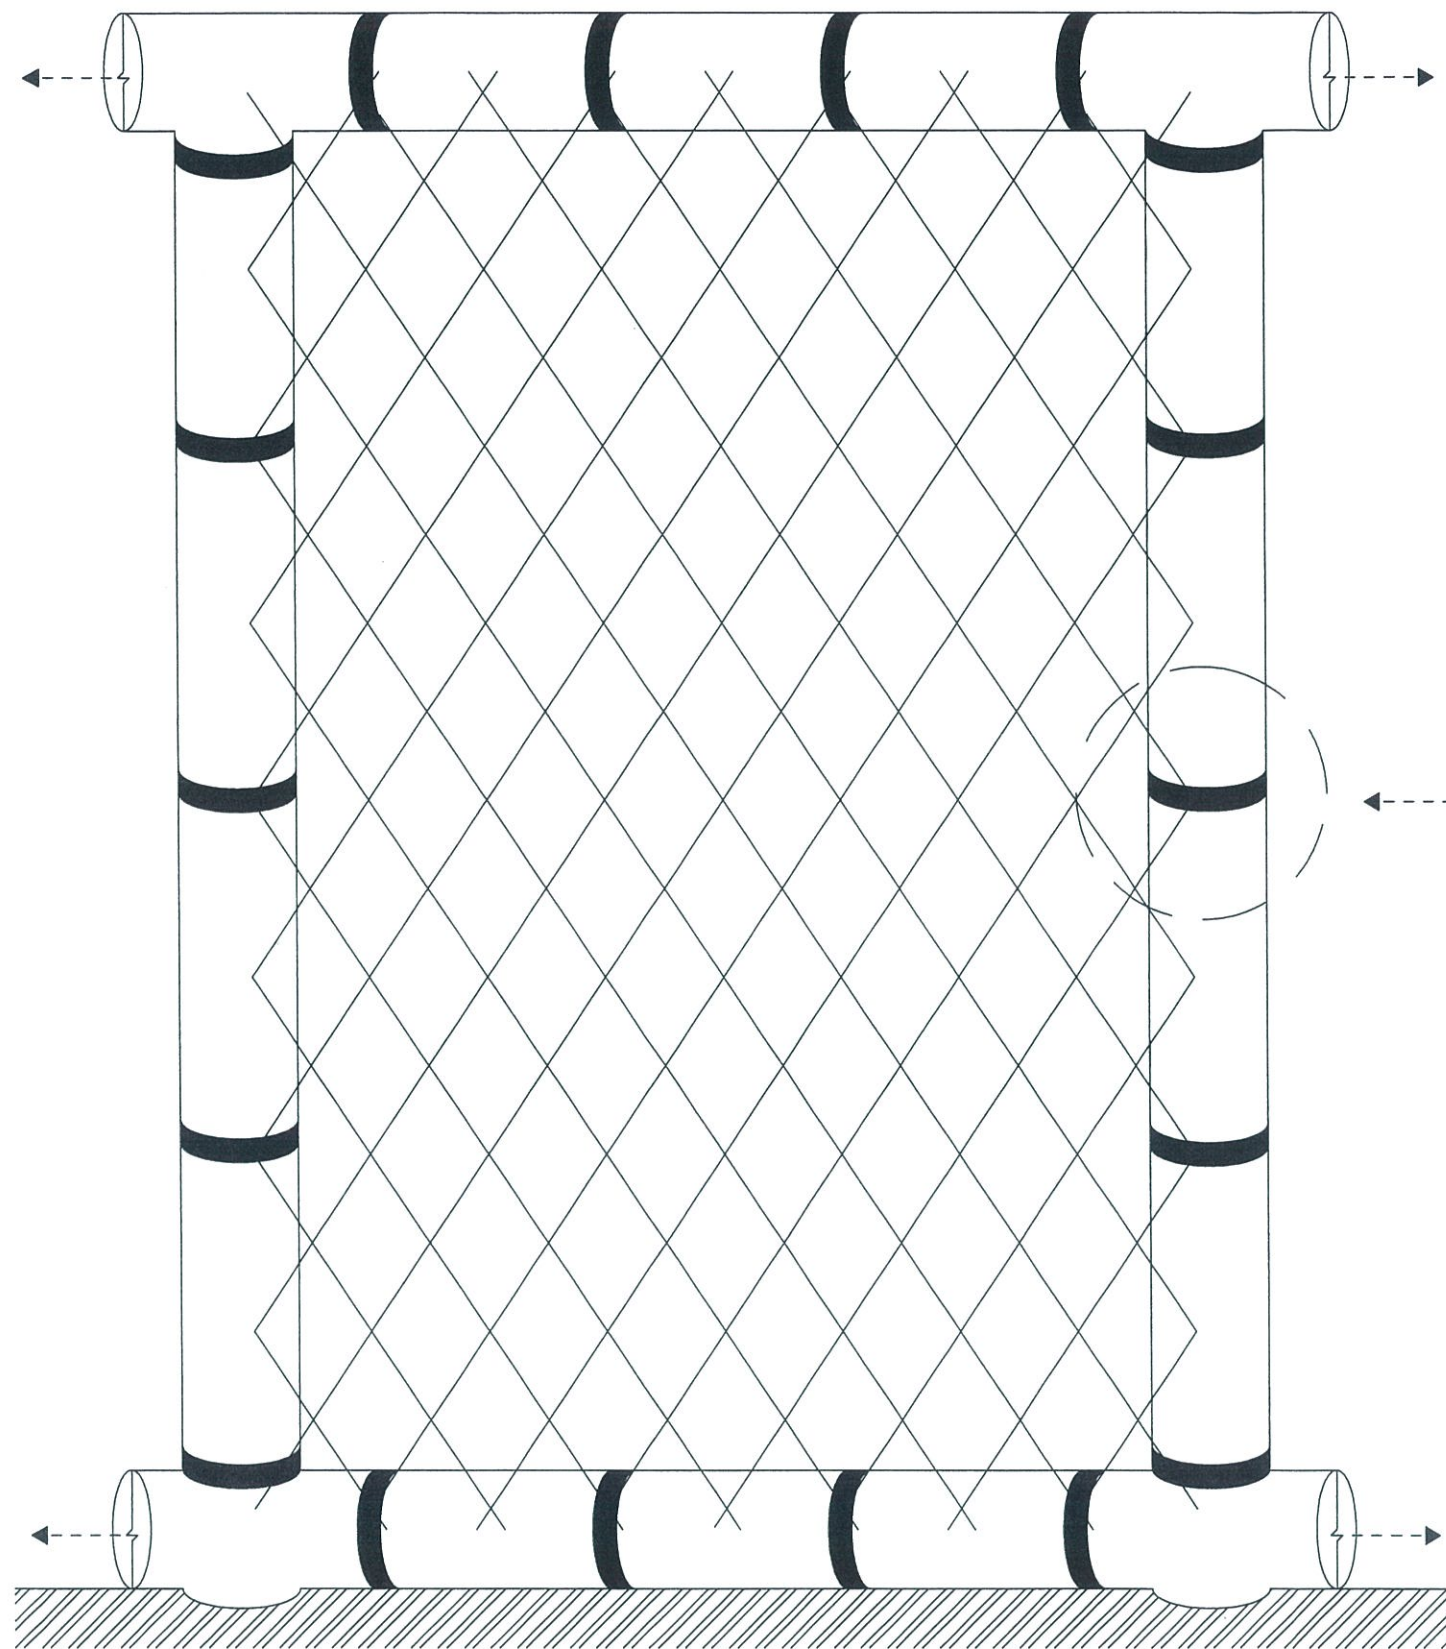

2-1/4" 不鏽鋼T型螺栓軟管夾

或

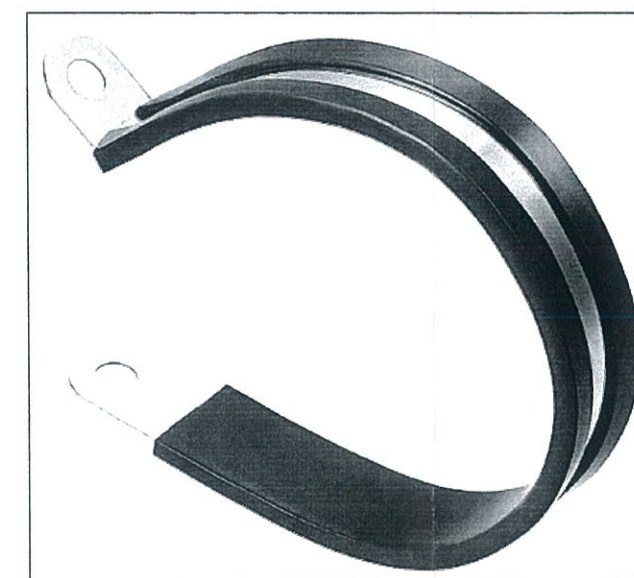

2-1/2" 不鏽鋼橡膠緩衝絕緣R型金屬夾  
(含鎖固件)

- ※ 1. 採單片單面施作，方便日後快速維修。  
2. 為防止單片鍍鋅包塑勾花網邊緣變形，需加強鎖固步數。  
(平面圖及大樣圖鎖固步數僅供參考，依實際需求施作)

**大樣圖**

說明 GENERAL NOTES

圖面修正 REVISIONS

| NO. | 日期 DATE | 內容 REMARKS |
|-----|---------|------------|
|     |         |            |
|     |         |            |
|     |         |            |
|     |         |            |

工程顧問 CONSULTANTS

工程名稱 PROJECT

台北圓山聯誼會網球場圍  
籬鐵絲網部分更新工程

圖面名稱 DRAWING TITLE

大樣圖

簽章 SIGNATURE

比例尺

SCALE

日期

DATE

繪圖

DRAWN BY

核對

CHECKED BY

核准

APPROVED BY

業務號碼

JOB NO.

圖號

DRAWING NO.

張號

SHEET NO.

5/5